




動力・電灯分電盤単線結線図

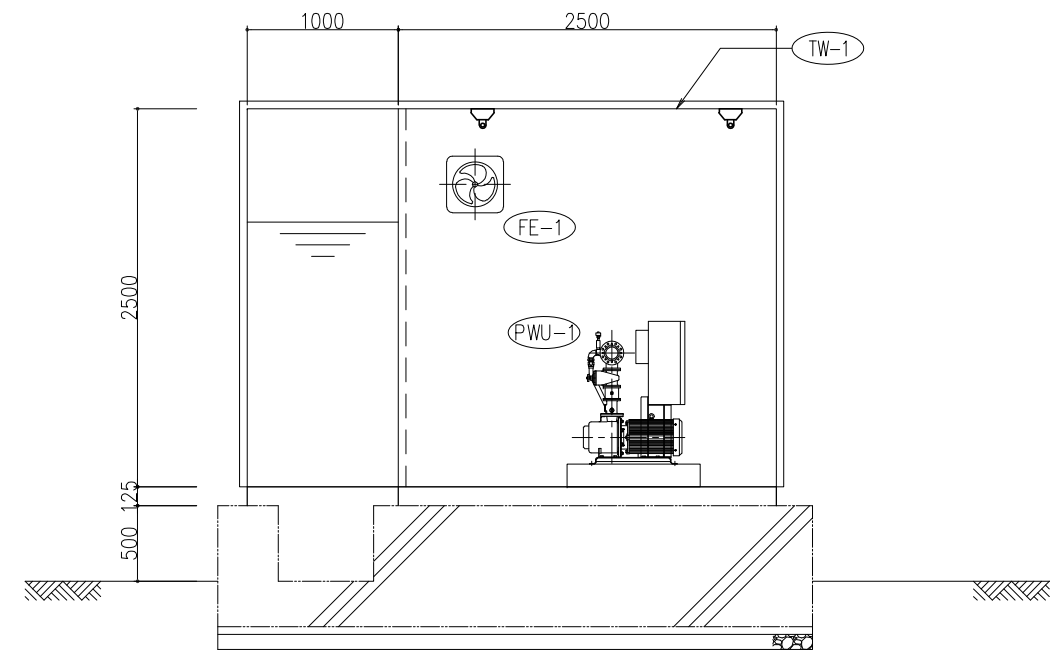

A-A断面図  
S=1/25(A1)  
S=1/50(A3)

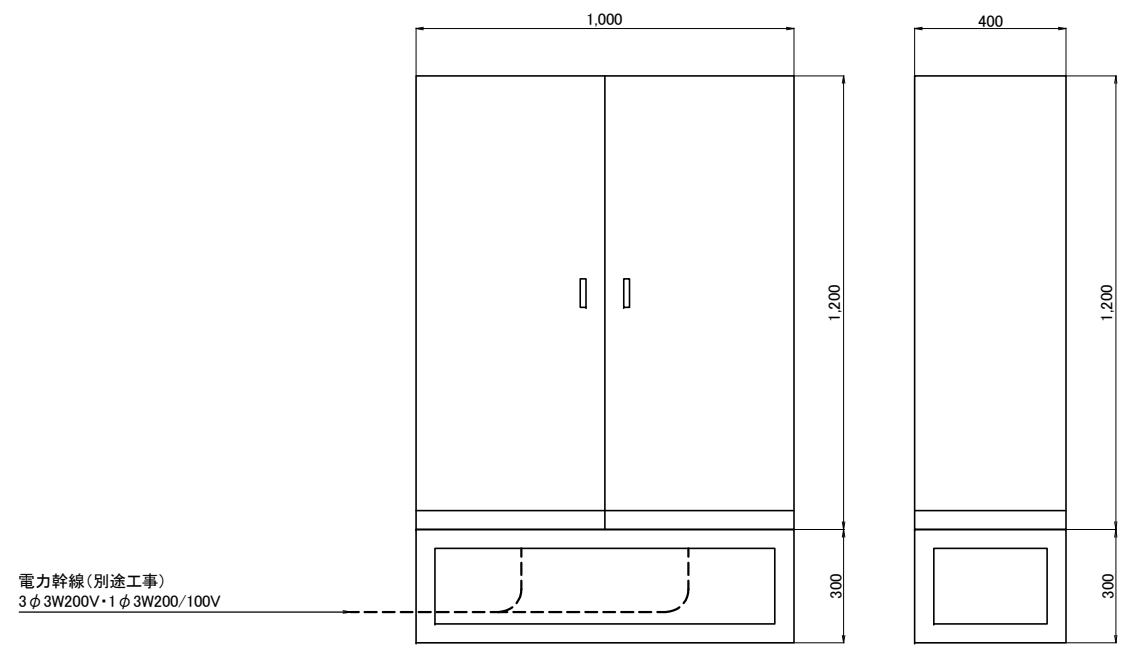

動力・電灯分電盤参考姿図 屋内自立型ステンレス製 防湿仕様  
S=1/10(A1)  
S=1/20(A3)

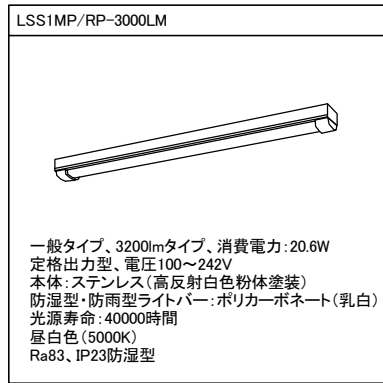

(一財)クリーンいわて事業団	
八幡平市平館第2地割	J-追加資料
令和2年度	
公共開与型産業廃棄物最終処分場 土木施設建設工事	
電気設備断面図・盤図	
縮尺	図示