
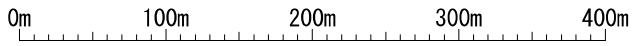
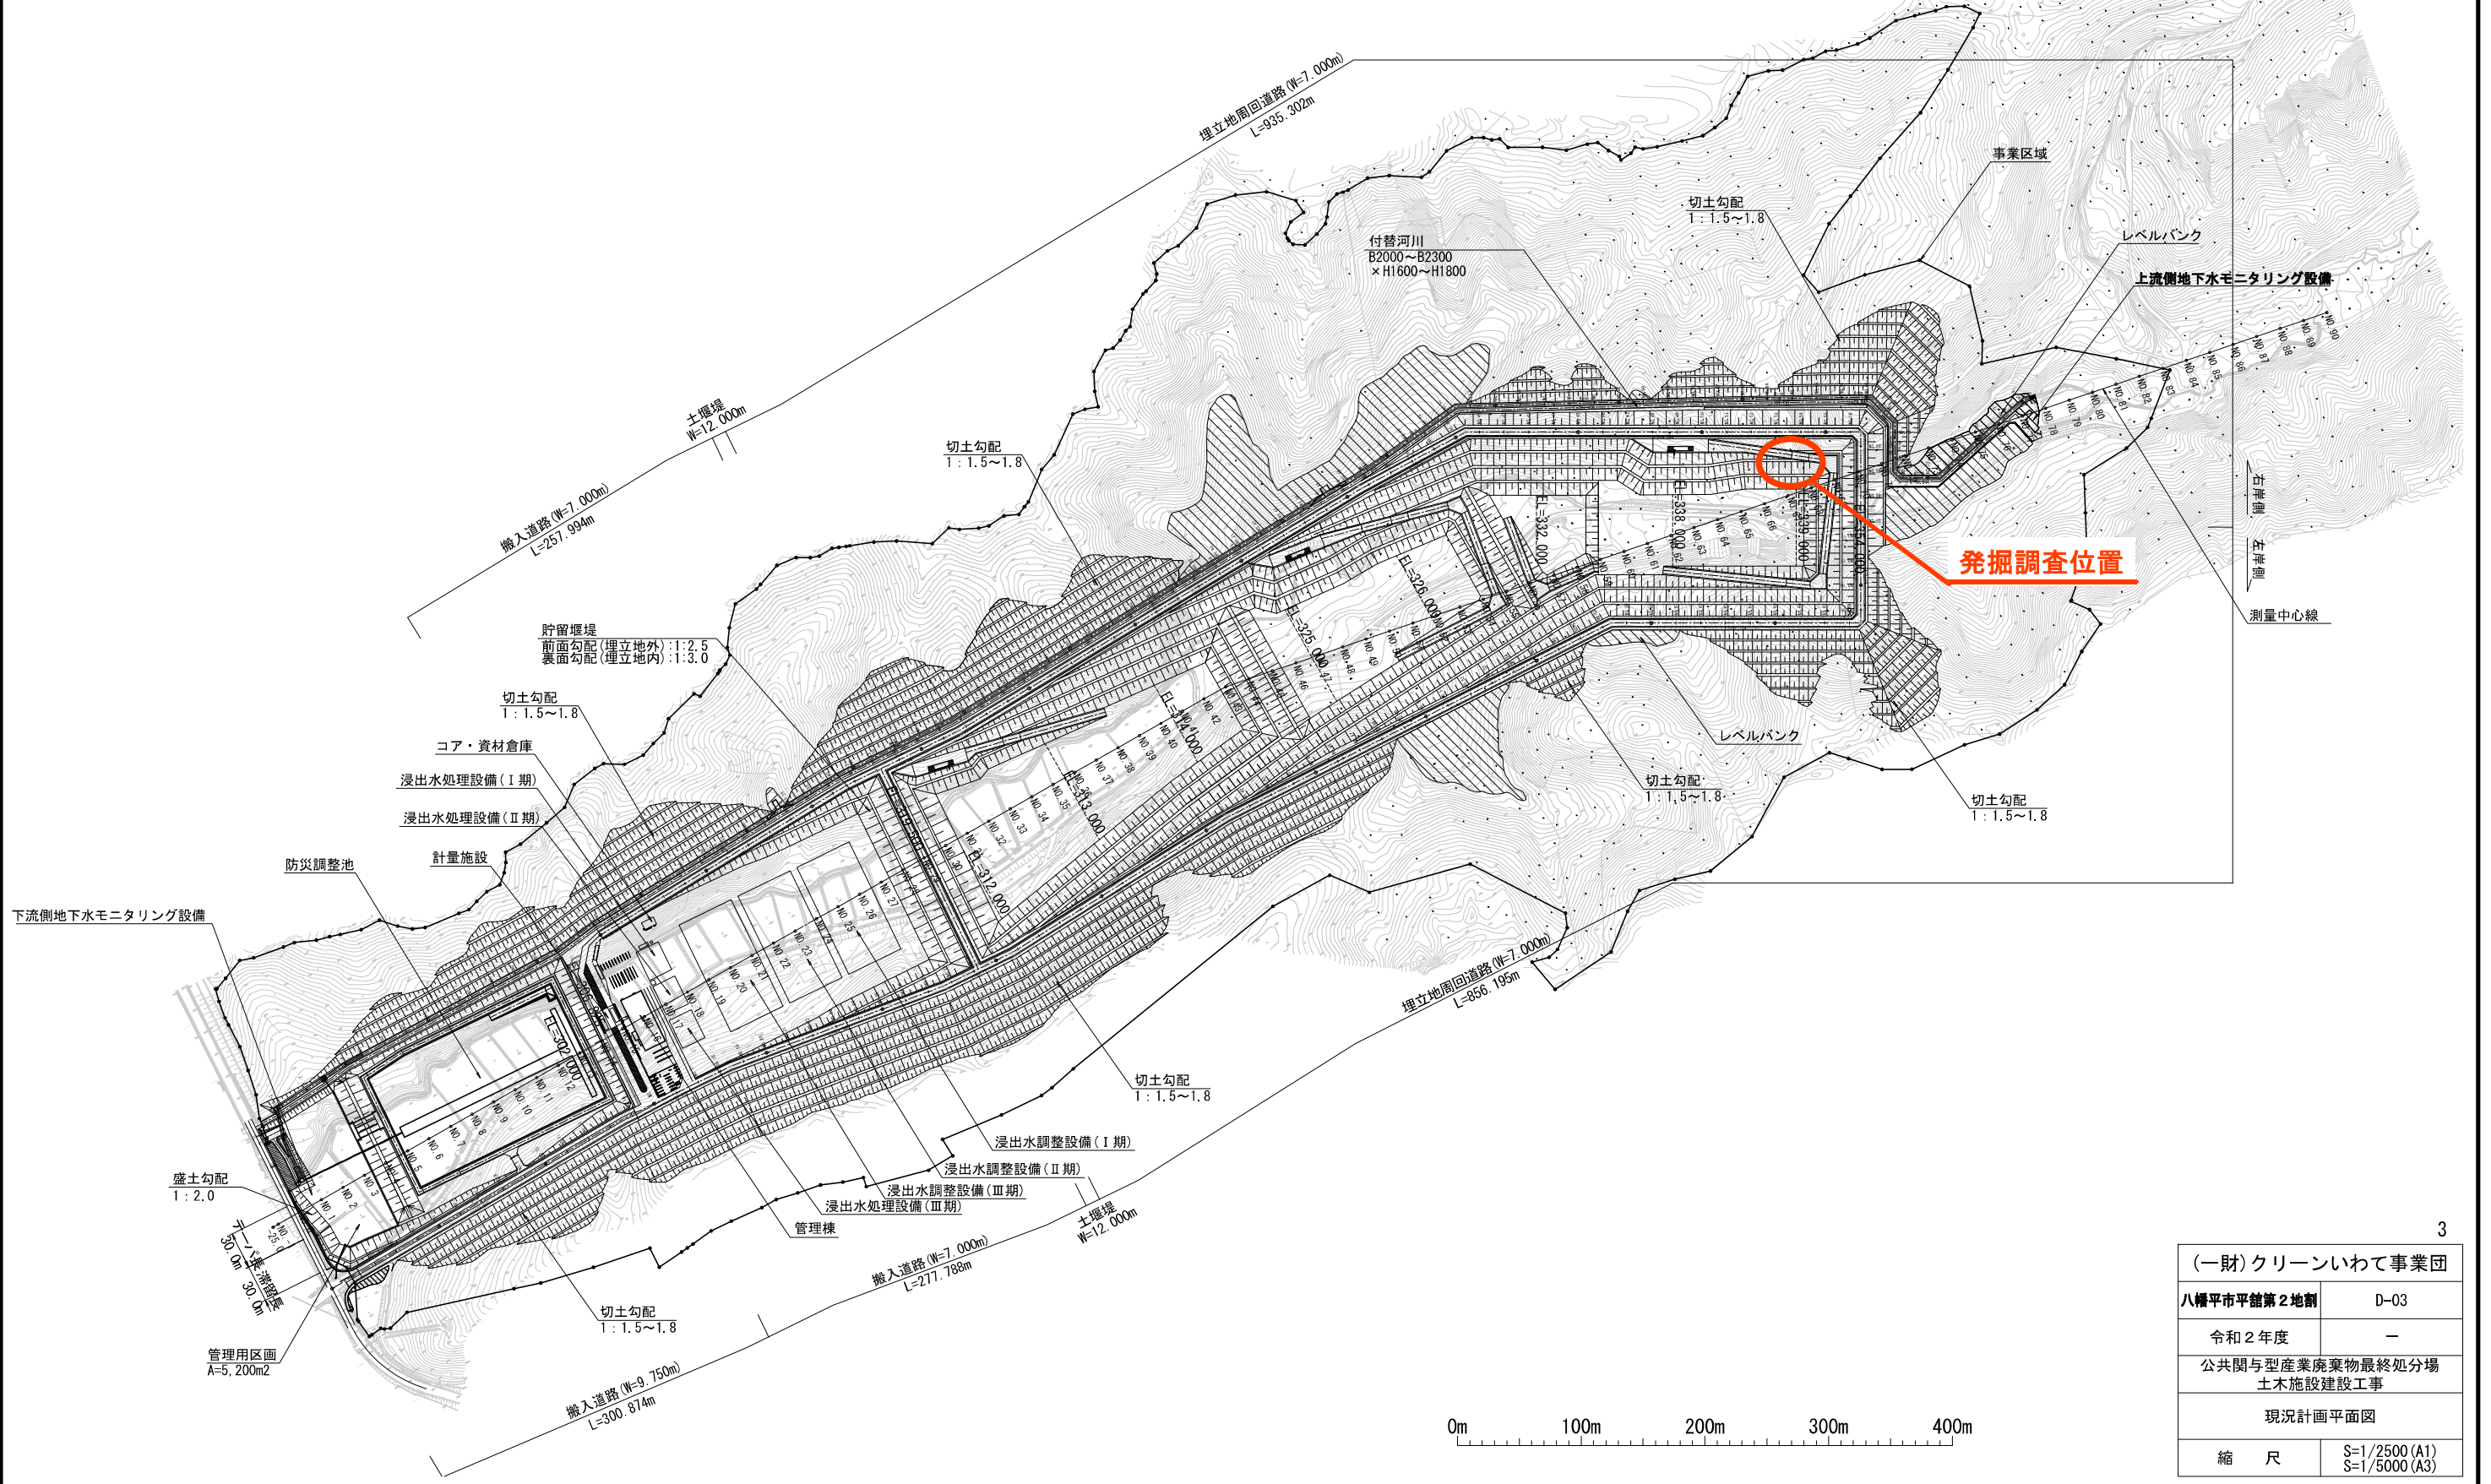


現況計画平面図

S=1/2500 (A1)
S=1/5000 (A3)

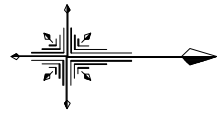

| | |
|-----------------------------|--------------------------------|
| (一財) クリーンいわて事業団 | |
| 八幡平市平館第2地割 | D-03 |
| 令和2年度 | - |
| 公共関与型産業廃棄物最終処分場 土木施設建設工事 | |
| 現況計画平面図 | |
| 縮尺 | S=1/2500 (A1) S=1/5000 (A3) |