

仕 様 書

1 業務名

最終処分場残余容量測量業務

2 業務期間

令和6年3月1日から令和6年3月25日まで

3 業務場所

岩手県奥州市江刺岩谷堂字大沢田113番地他

4 業務の目的

最終処分場の測量及び残余容量の算出

5 最終処分場の概要（別紙1）

（1）名称

いわてクリーンセンター第Ⅱ期最終処分場

（2）埋立容量

Ⅱ期最終処分場 816,880m³

※C区画において嵩上げを行っていることから、埋立計画平面縦断図（C区画 2段目）を図示（別紙6）する。

6 業務の内容

（1）現地作業

ア 縦断測量

イ 横断測量

No. 1～26について測量を行う。

（2）残余容量の算定

残余容量は平均横断面法を基に算出することとし、算出方法の詳細については「最終処分場残余容量算定マニュアル（平成17年3月環境省大臣官房廃棄物・リサイクル対策課・産業廃棄物課）」に準ずるものとする。

7 提出書類

各2部とする。

（1）業務成果引渡書（様式1）

（2）残余容量計算書

（3）平面図（別紙2）

（4）縦断図（別紙3）

（5）横断図（各測点毎）（別紙4）

(6) 横断及び基準点位置図(別紙5)

(7) 電子データ((2)から(6)の原稿をCD化したもの)

8 その他

(1) 受託者は関係法令等を順守することとし、安全管理に努め、適正な保護具を確実に着用して、業務を履行すること。

(2) 現地作業時間は午前8時45分から午後5時まで(土日祝祭日を除く)とし、作業開始時及び終了時はいわてクリーンセンター管理棟事務室へ報告を行うこと。

(3) 業務の実施において、疑義が生じた場合は協議のうえ取り決めることとする。

様式 1

業 務 成 果 引 渡 書

令和 年 月 日

一般財団法人クリーンいわて事業団
いわてクリーンセンター
所長 神山 隆行 様

受注者 住 所


氏 名

印

1 業 務 名 最終処分場残余容量測定業務

2 業務場所 岩手県奥州市江刺岩谷堂字大沢田113番地他


上記業務の目的物を本日引き渡します。

 

品 名				記 号			
J O J T - 0 6 1 0 1 0				材 質	財団法人クリーンパル事業団		販
					J 水 経 理 局 地 方 環 境 局 (環 境 水 処 理 施 設) 工 事		
型 号	型 式	材 質	取 付	目 的	地 地 内 給 水 引 込 配 管 用		寸 法
田 川	朝 妻	梯 原	清 水				2.00
水 道 機 工 株 式 會 社					AM - 0 2		△

別紙2

埋立算定平面図

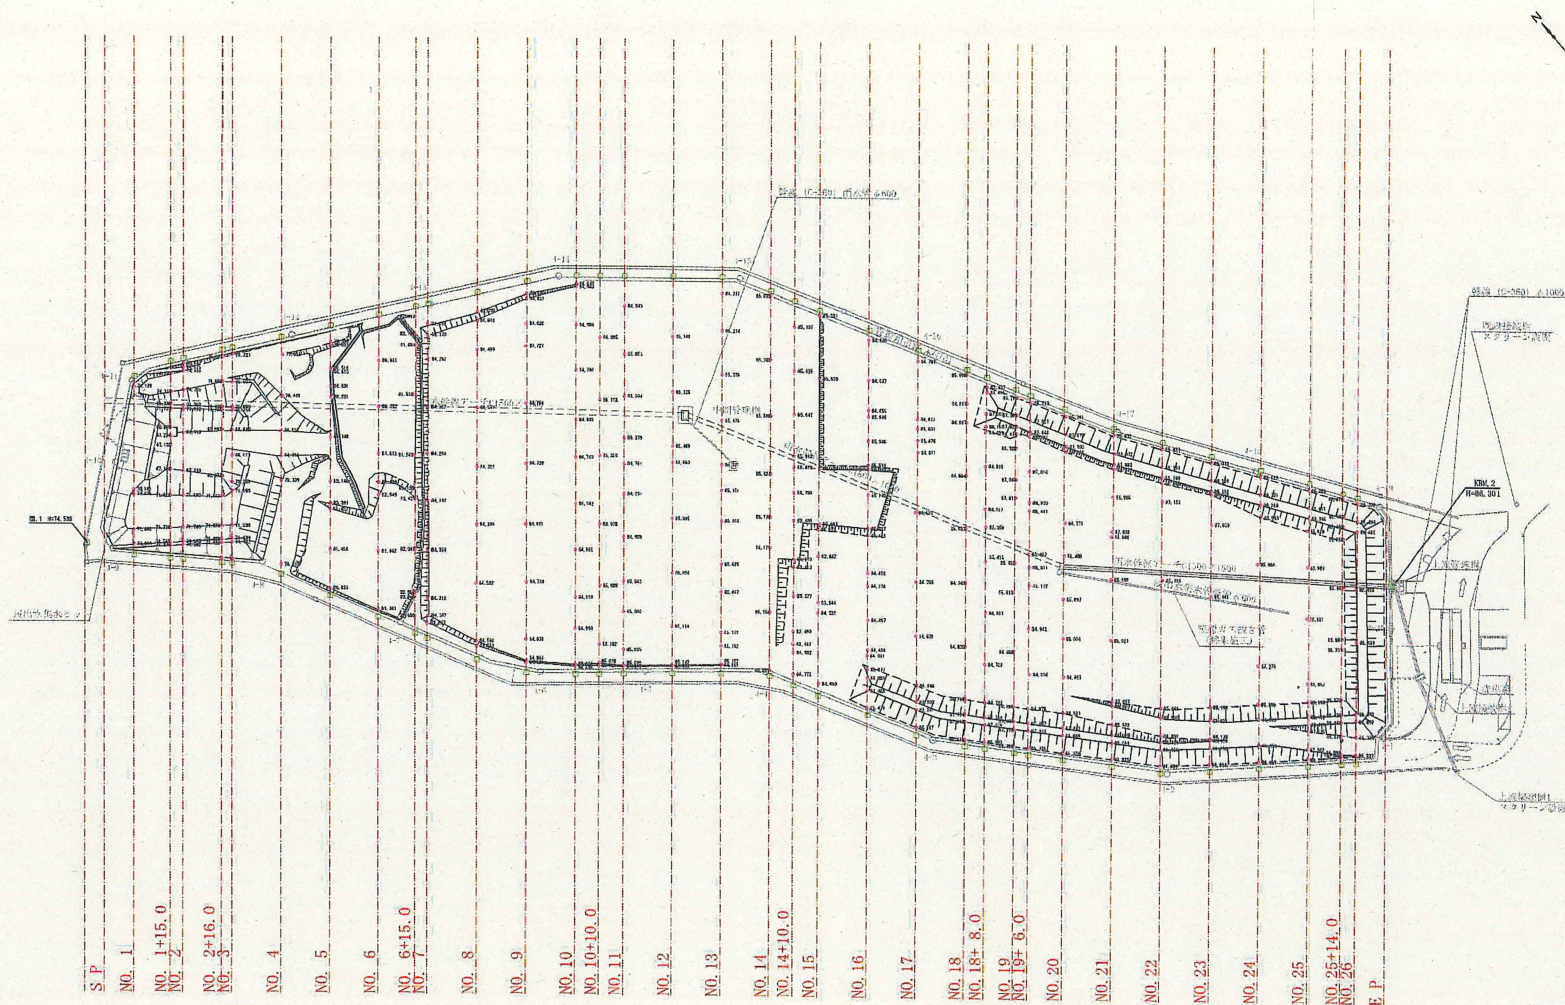


(一財)クリーンいわて事業団	
産業廃棄物処理 モデル施設	奥州市江刺道谷堂 字北田・字大沢田地内
全 16 枚ノ中 其 1	埋立算定平面図
令和 4 年度	
工 事	
縮 尺	S=1:1000 (A1)

別紙3


埋立量算定縦断面図

H=1:1000 V=1:300

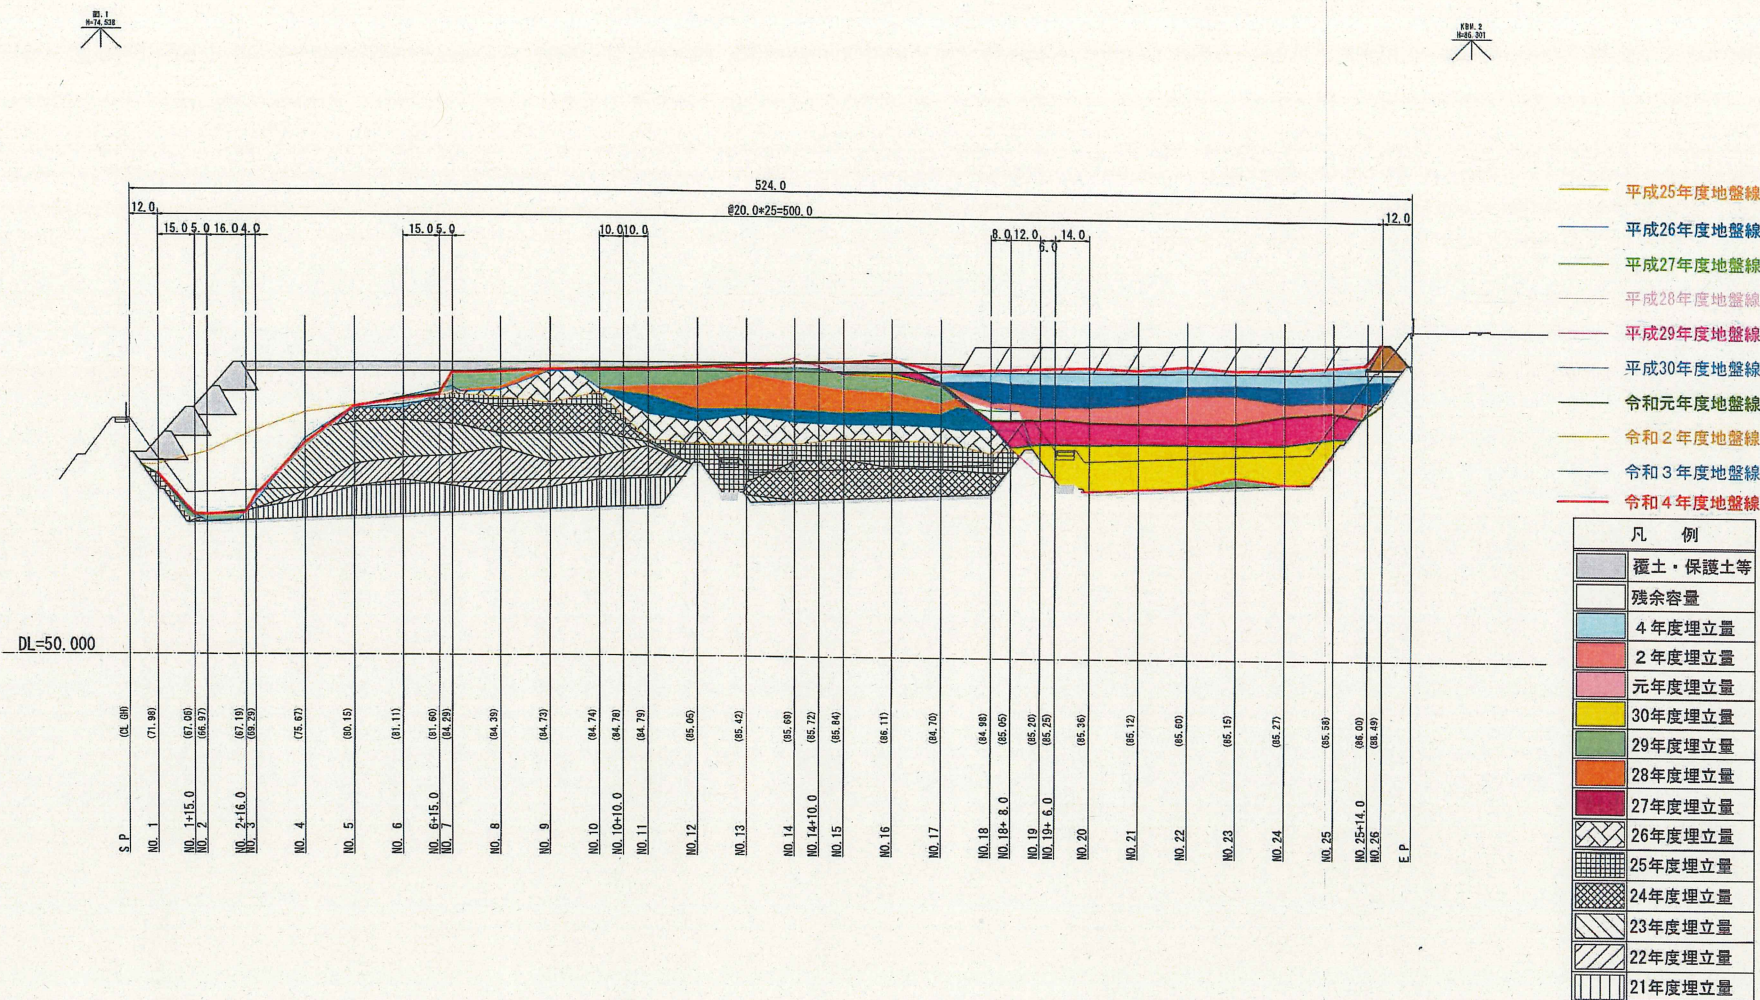


(一財)クリーンいわて事業団	
産業廃棄物処理 モデル施設	奥州市江刺岩谷堂 字北田・字大沢田地区
全 16 枚ノ中 其 3	埋立量算定縦断面図
令和 4 年度	
工 事	
縮 尺	H=1:1000 V=1:300 (A1)

別紙4

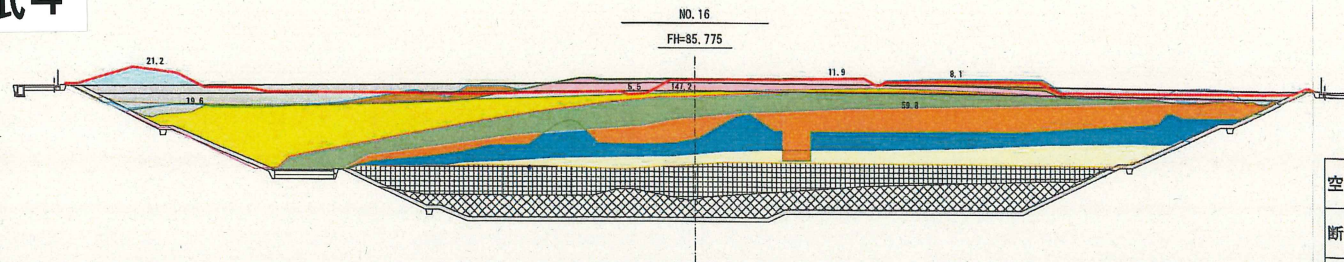


空断面	5.5㎡
断面外	120.6㎡
空保護土	-㎡
築堤覆土	147.2㎡

- 平成25年度地盤線
- 平成26年度地盤線
- 平成27年度地盤線
- 平成28年度地盤線
- 平成29年度地盤線
- 平成30年度地盤線
- 令和元年度地盤線
- 令和2年度地盤線
- 令和3年度地盤線
- 令和4年度地盤線

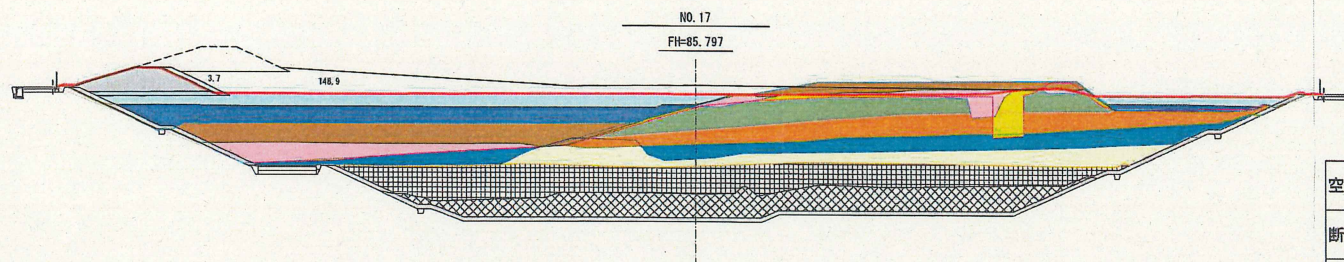

空断面	148.9㎡
断面外	-㎡
空保護土	3.7㎡
築堤覆土	-㎡

凡 例	
[Pattern]	覆土・保護土等
[Pattern]	残余容量
[Pattern]	4年度埋立量
[Pattern]	3年度埋立量
[Pattern]	2年度埋立量
[Pattern]	元年度埋立量
[Pattern]	30年度埋立量
[Pattern]	29年度埋立量
[Pattern]	28年度埋立量
[Pattern]	27年度埋立量
[Pattern]	26年度埋立量
[Pattern]	25年度埋立量
[Pattern]	24年度埋立量
[Pattern]	23年度埋立量
[Pattern]	22年度埋立量
[Pattern]	21年度埋立量

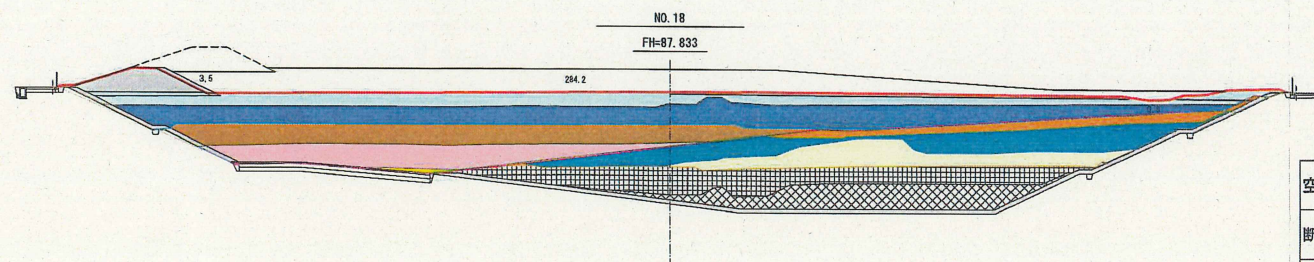


空断面	284.2㎡
断面外	-㎡
空保護土	3.5㎡
築堤覆土	-㎡

(一財)クリーンいわて事業団	
産業廃棄物処理	奥州市江刺岩谷堂
モデル施設	宇北田・宇大沢田地区
全 16 枚ノ中	埋立量算出横断面図
其 10	(6/12)
令和 4 年度	
工 事	
縮 尺	S=1:300 (A1)

別紙5

横断及び基準点位置図

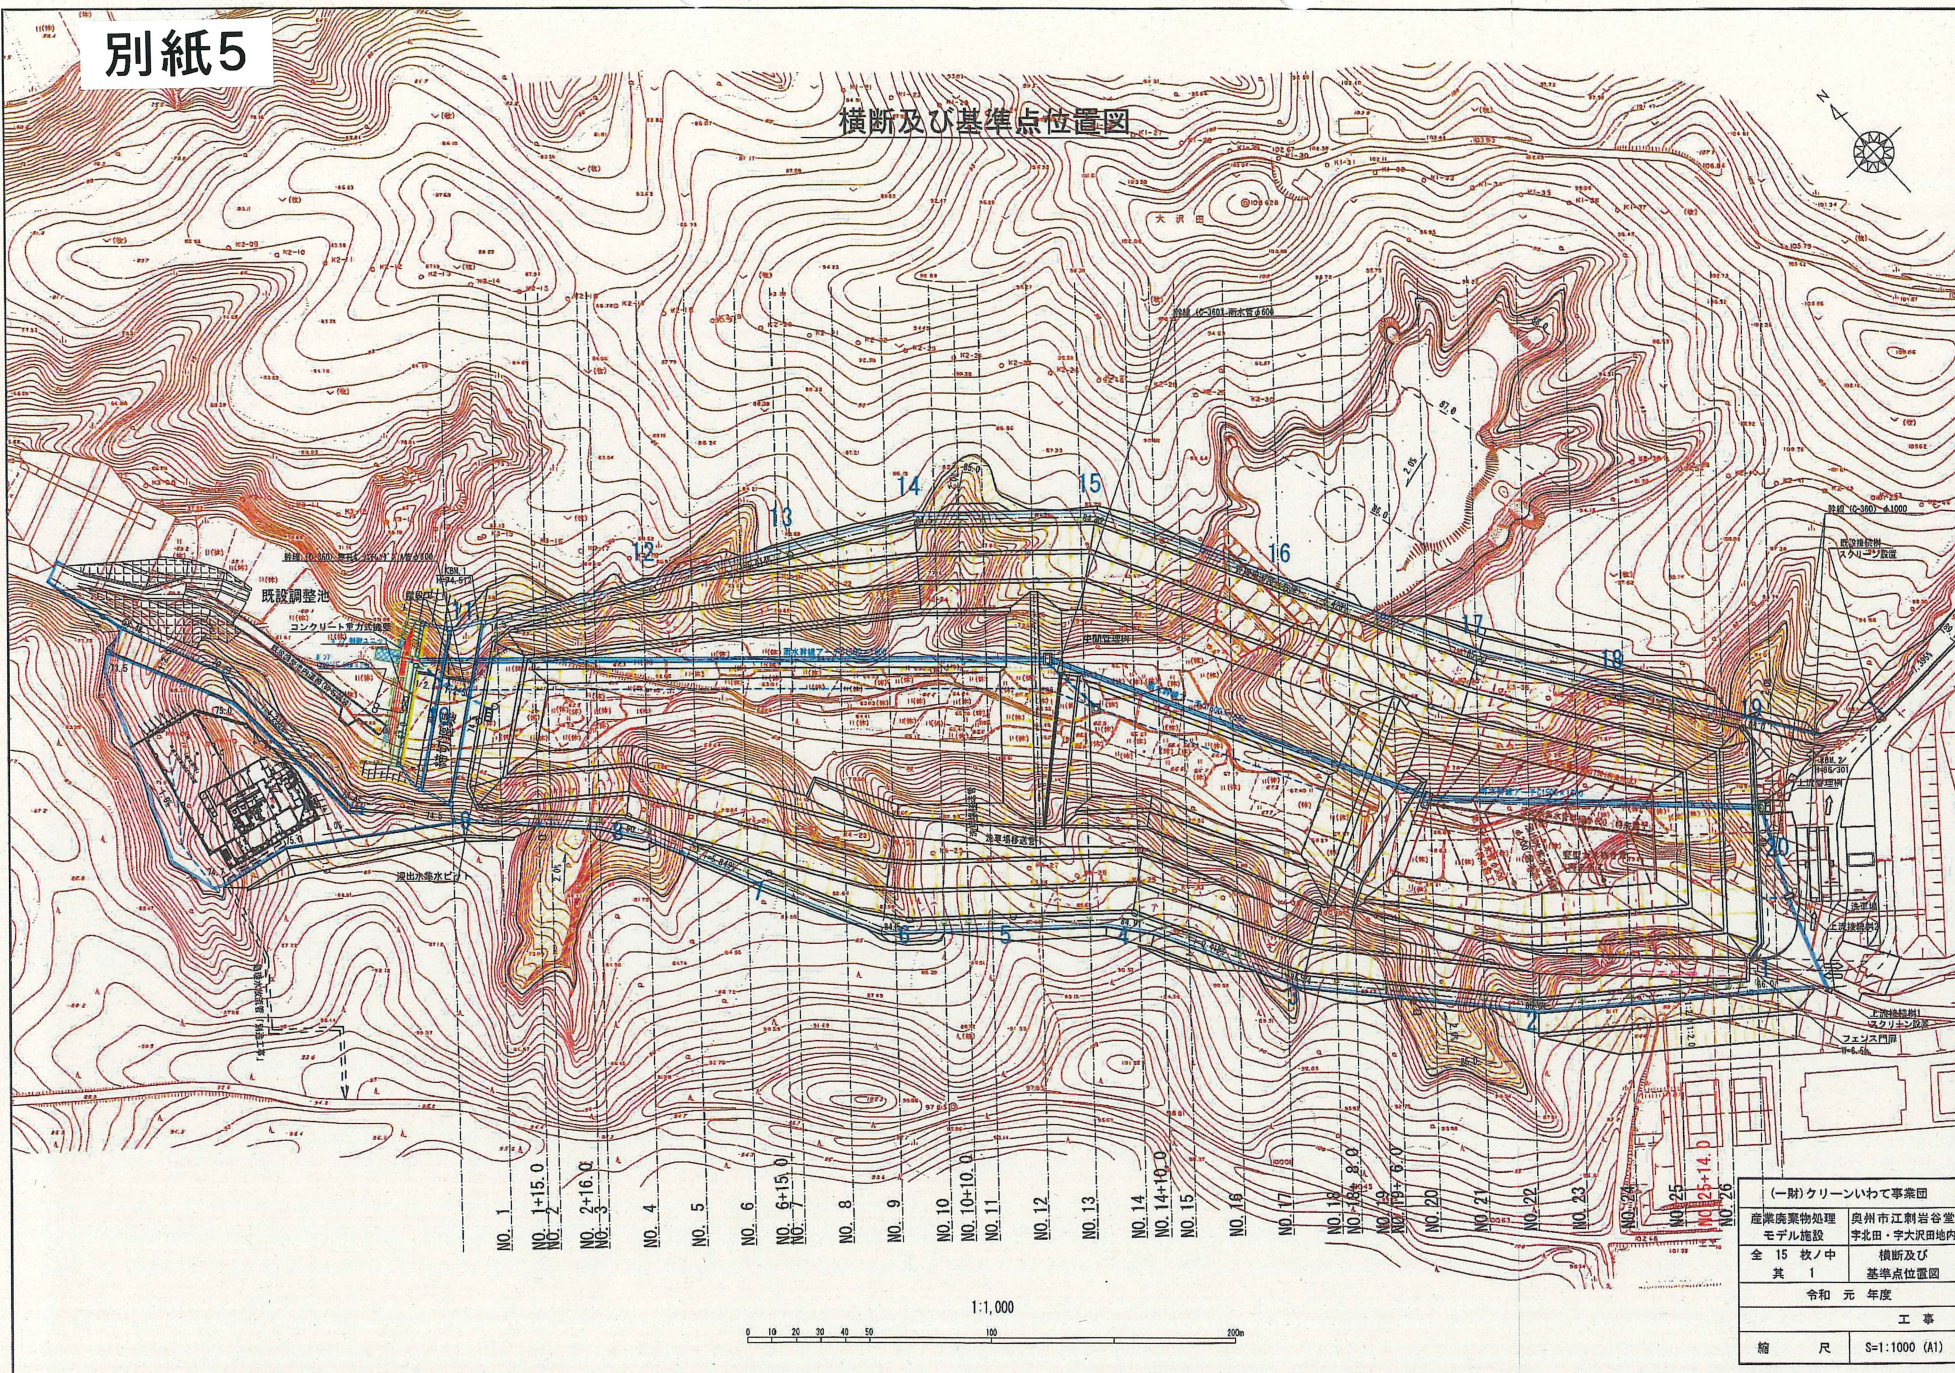


(一財)クリーンいわて事業団	
産業廃棄物処理 モデル施設	奥州市江刺岩谷堂 字北田・字大沢地内
全 15 枚ノ中 其 1	横断及び 基準点位置図
令和 元 年度	
工 事	
縮 尺	S=1:1000 (A1)


別紙6

埋立計画平面縦断面図 (C区画：2段目)

埋立平面図 A1 S=1:1000
A3 S=1:2000

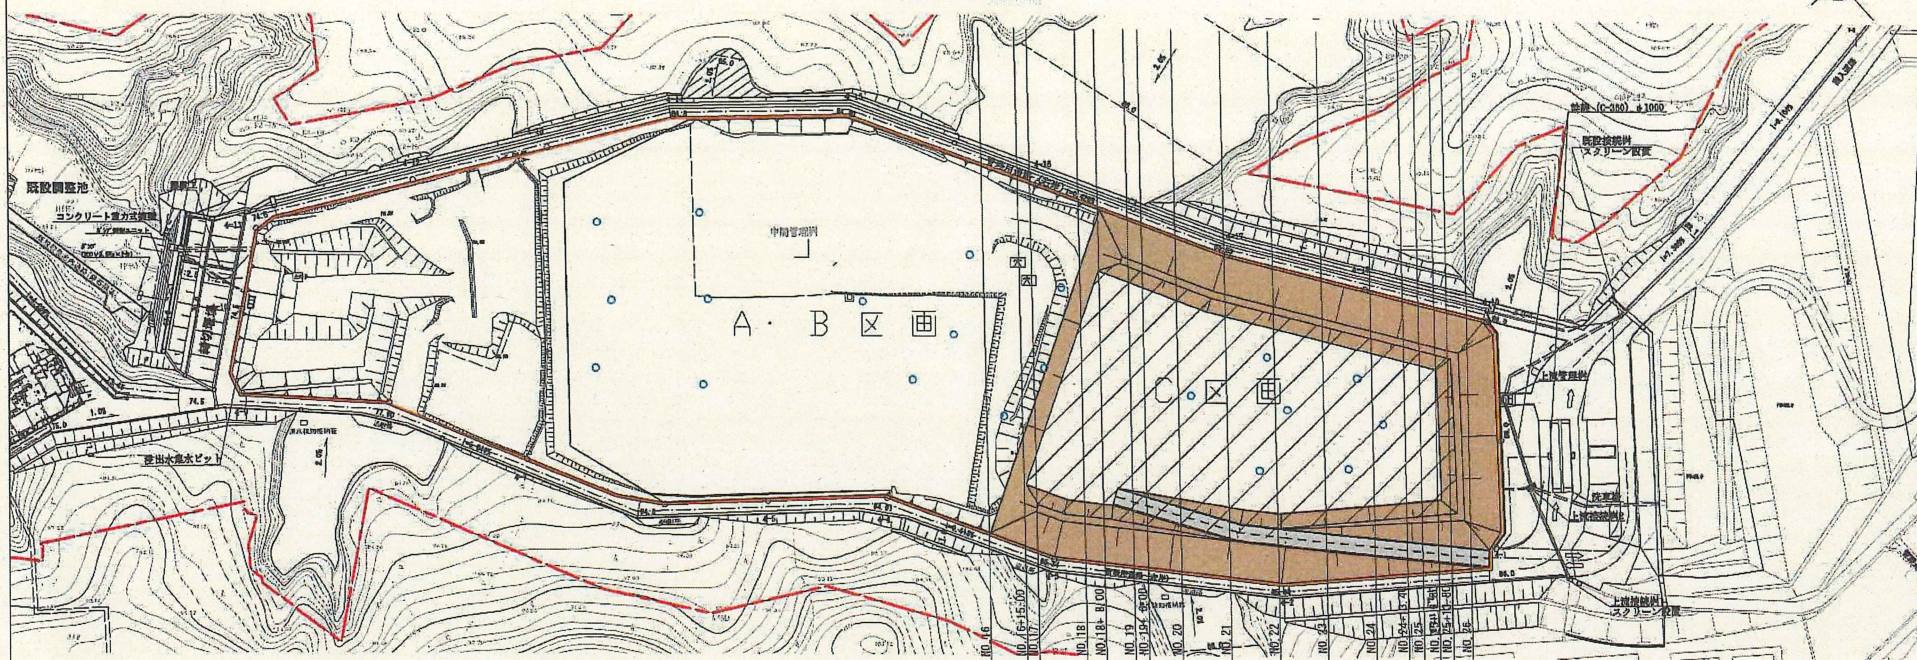

埋立縦断面図 A1 H=1:1000 V=1:200
A3 H=1:1000 V=1:500

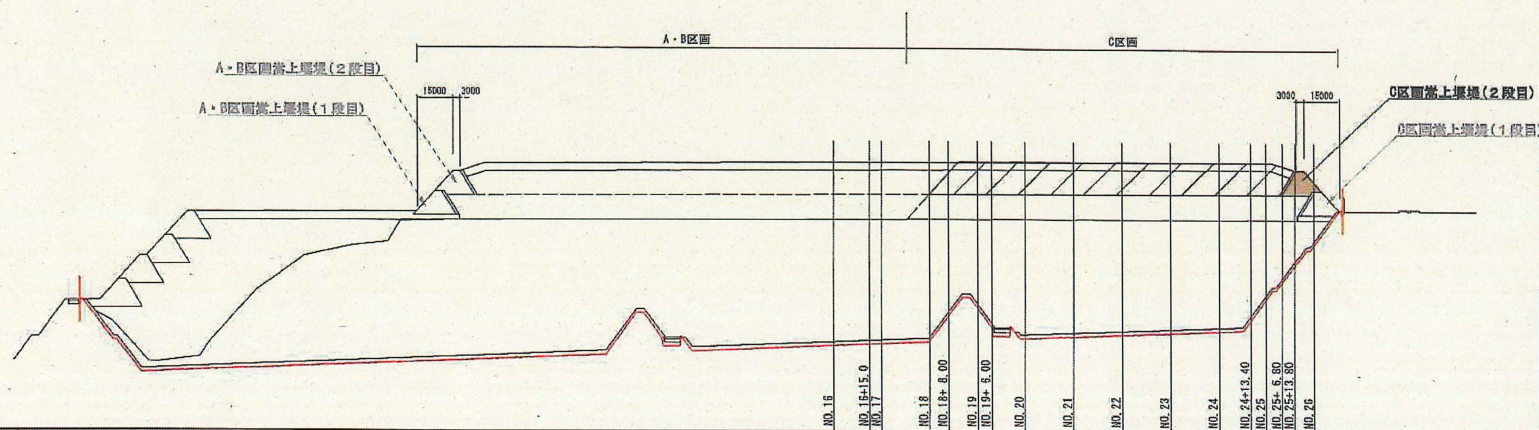

- : 事業用地境界線
- : 遮水シート
- : 埋立境界線
- : 埋立境界線
- : A・B区画1段目埋立範囲
- : 場内道路
- : 壁型ガス抜き管

7/42

(一財)クリーンいわて事業団			
第Ⅱ期最終処分場増上工事			
埋立計画平面縦断面図 (C区画：2段目)			
縮尺	図示	図面番号	/