

# 仕 様 書

## 1 業務名

最終処分場残余容量測量業務

## 2 業務期間

令和3年3月1日から令和3年3月26日まで

## 3 業務場所

岩手県奥州市江刺岩谷堂字大沢田113番地他

## 4 業務の目的

最終処分場の測量及び残余容量の算出

## 5 最終処分場の概要（別紙1）

### （1）名称

いわてクリーンセンター第Ⅱ期最終処分場

### （2）埋立面積

68,000m<sup>2</sup>

### （3）埋立容量

727,000m<sup>3</sup>

## 6 業務の内容

### （1）現地作業

ア 縦断測量

イ 横断測量

No. 1～26について測量を行う。

### （2）残余容量の算定

残余容量は平均横断面法を基に算出することとし、算出方法の詳細については「最終処分場残余容量算定マニュアル（平成17年3月環境省大臣官房廃棄物・リサイクル対策課・産業廃棄物課）」に準ずるものとする。

## 7 提出書類

各2部とする。

### （1）業務成果引渡書（様式1）

### （2）残余容量計算書

### （3）平面図（別紙2）

### （4）縦断図（別紙3）

- (5) 横断図（各測点毎）（別紙4）
- (6) 横断及び基準点位置図（別紙5）
- (7) 電子データ（（2）から（6）の原稿をCD化したもの）

## 8 その他

- (1) 受託者は関係法令等を順守することとし、安全管理に努め、適正な保護具を確実に着用して、業務を履行すること。
- (2) 現地作業時間は午前8時45分から午後5時まで（土日祝祭日を除く）とし、作業開始時及び終了時はいわてクリーンセンター管理棟事務室へ報告を行うこと。
- (3) 業務の実施において、疑義が生じた場合は協議のうえ取り決めることとする。

様式 1

## 業 務 成 果 引 渡 書

令和 年 月 日

一般財団法人クリーンいわて事業団  
いわてクリーンセンター  
所長 上山 英明 様

受注者 住 所


氏 名

印

- 1 業 務 名 最終処分場残余容量測定業務
- 2 業 務 場 所 岩手県奥州市江刺岩谷堂字大沢田113番地他


上記業務の目的物を本日引き渡します。

横断方向杭位置図

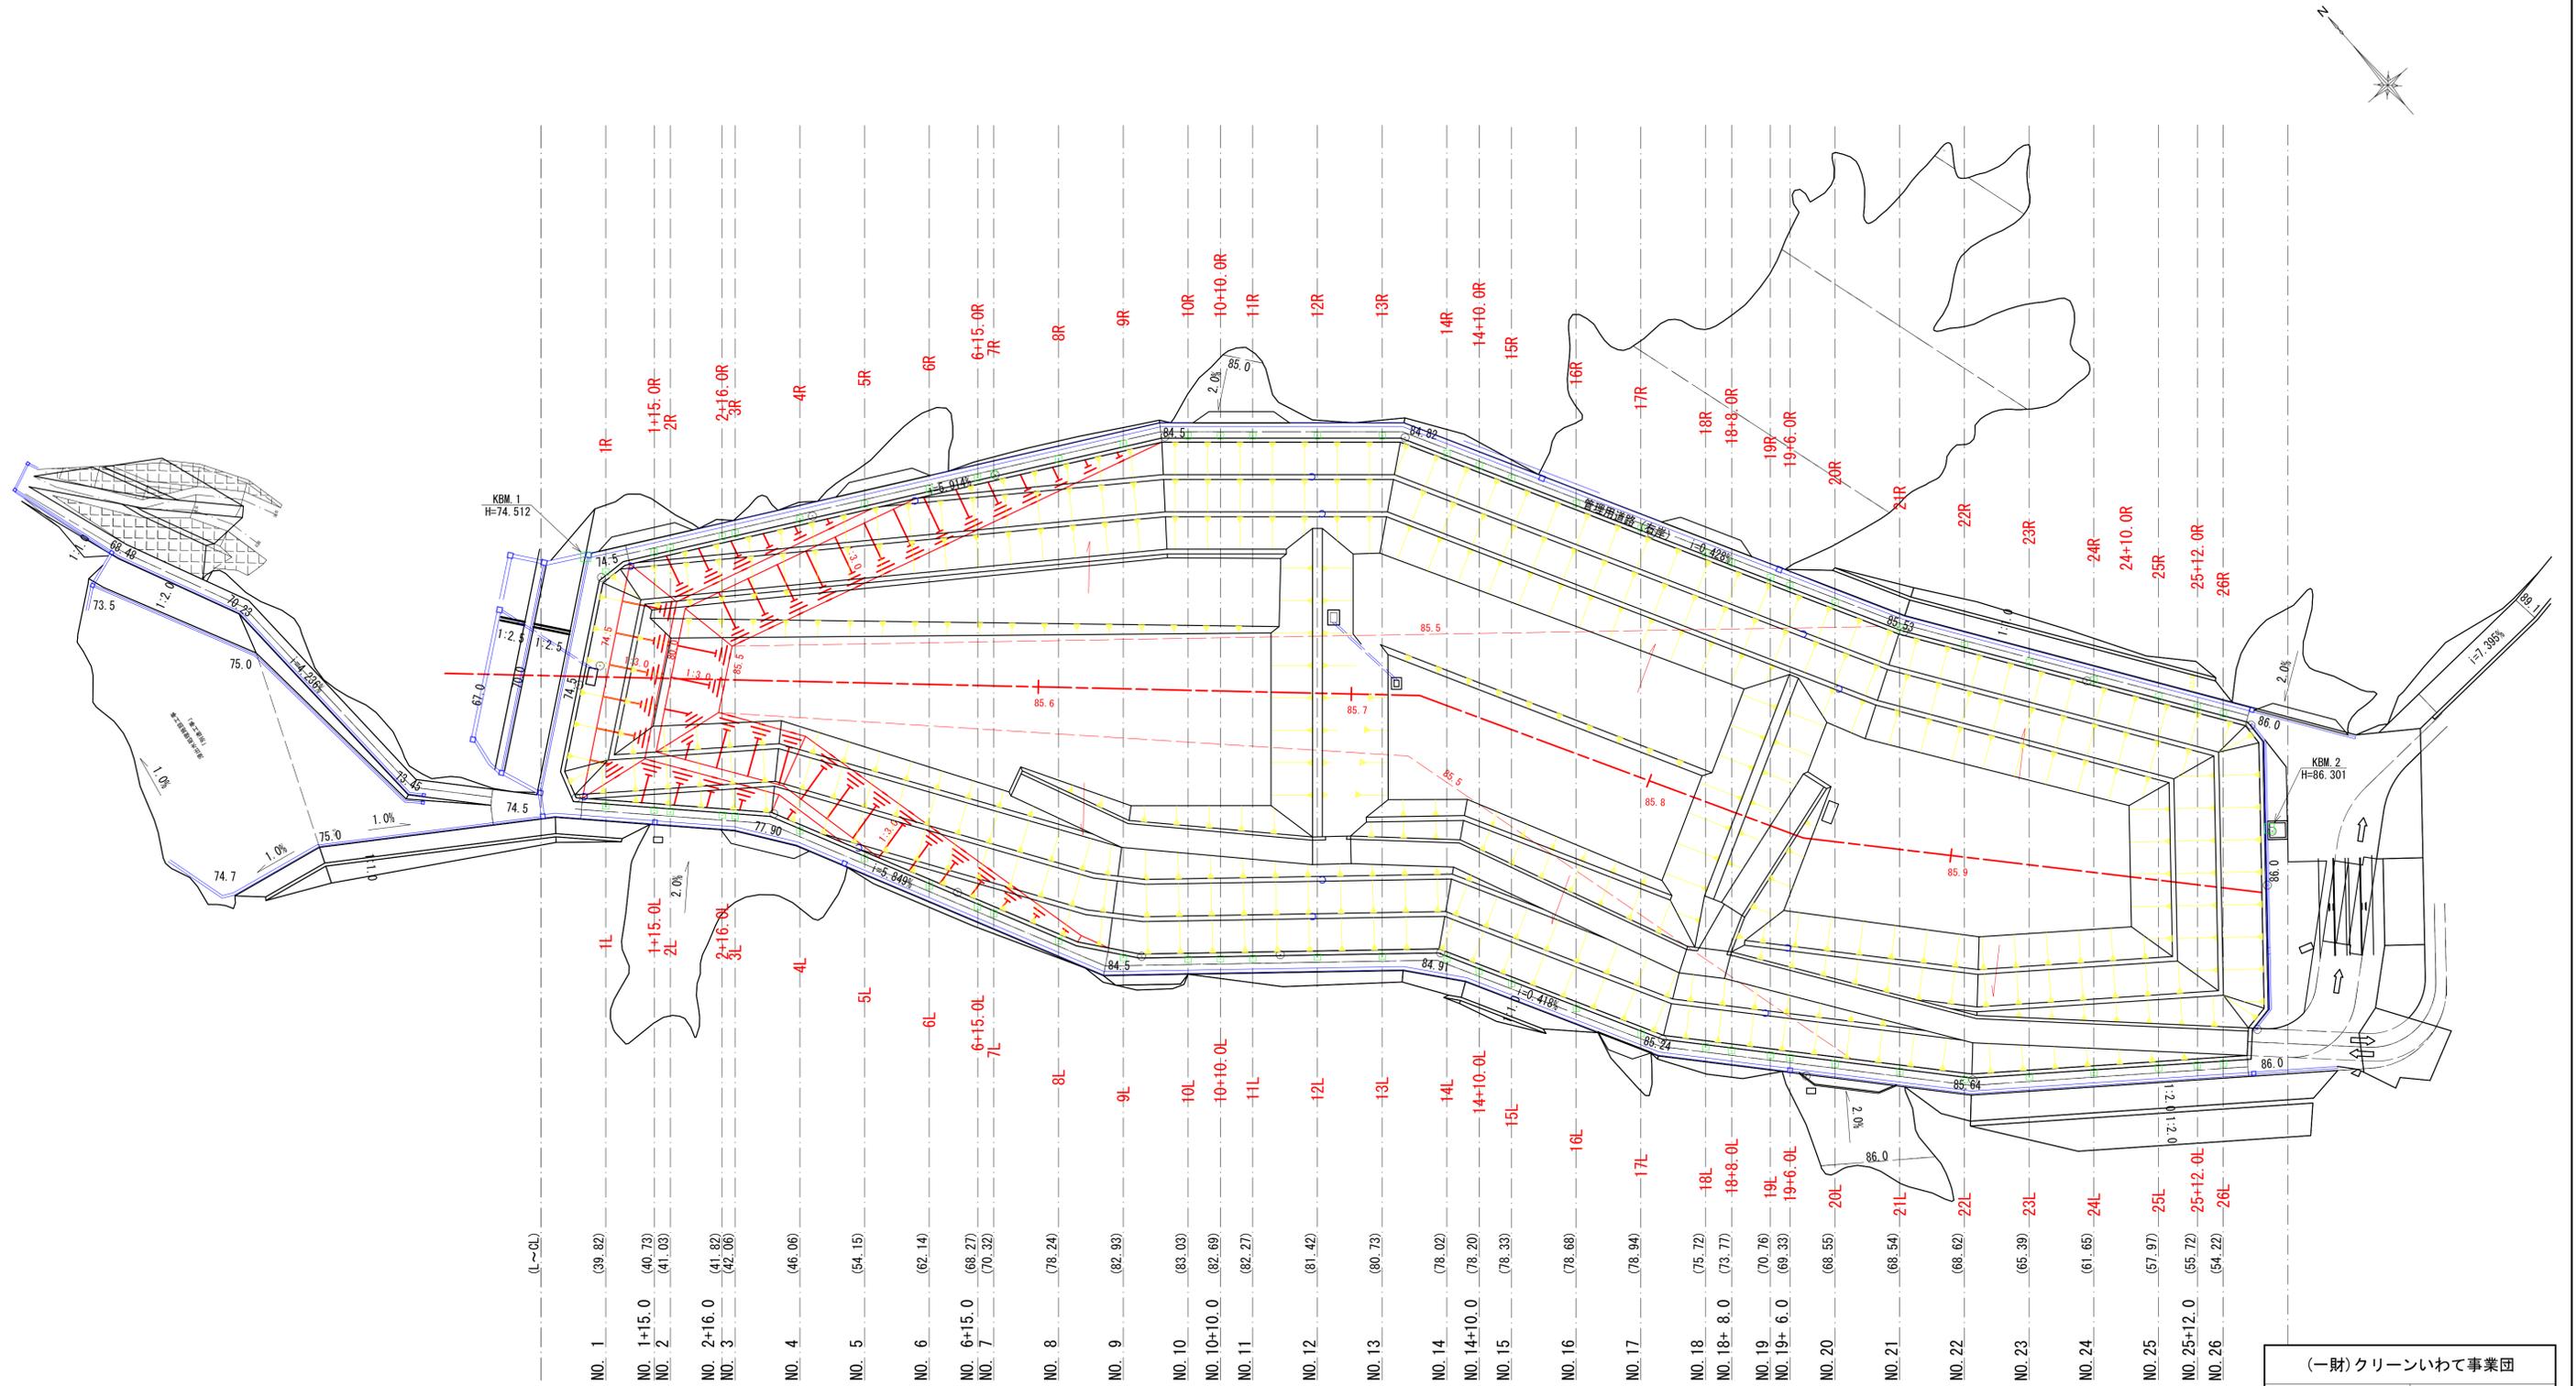


- NO. 1 (39.82)
- NO. 1+15.0 (40.73)
- NO. 2 (41.03)
- NO. 2+16.0 (41.82)
- NO. 3 (42.06)
- NO. 4 (46.06)
- NO. 5 (54.15)
- NO. 6 (62.14)
- NO. 6+15.0 (68.27)
- NO. 7 (70.32)
- NO. 8 (78.24)
- NO. 9 (82.93)
- NO. 10 (83.03)
- NO. 10+10.0 (82.69)
- NO. 11 (82.27)
- NO. 12 (81.42)
- NO. 13 (80.73)
- NO. 14 (78.02)
- NO. 14+10.0 (78.20)
- NO. 15 (78.33)
- NO. 16 (78.68)
- NO. 17 (78.94)
- NO. 18 (75.72)
- NO. 18+8.0 (73.77)
- NO. 19 (70.76)
- NO. 19+6.0 (69.33)
- NO. 20 (68.55)
- NO. 21 (68.54)
- NO. 22 (68.62)
- NO. 23 (65.39)
- NO. 24 (61.65)
- NO. 25 (57.97)
- NO. 25+12.0 (55.72)
- NO. 26 (54.22)

1:1,000

 

(一財)クリーンいわて事業団	
産業廃棄物処理 モデル施設	奥州市江刺区岩谷堂 字北田・字大沢田地内
全 其	枚ノ中 横断方向杭位置図
令和 元 年度	
工 事	
縮 尺	S=1:1000 (A1)

埋立算定平面図

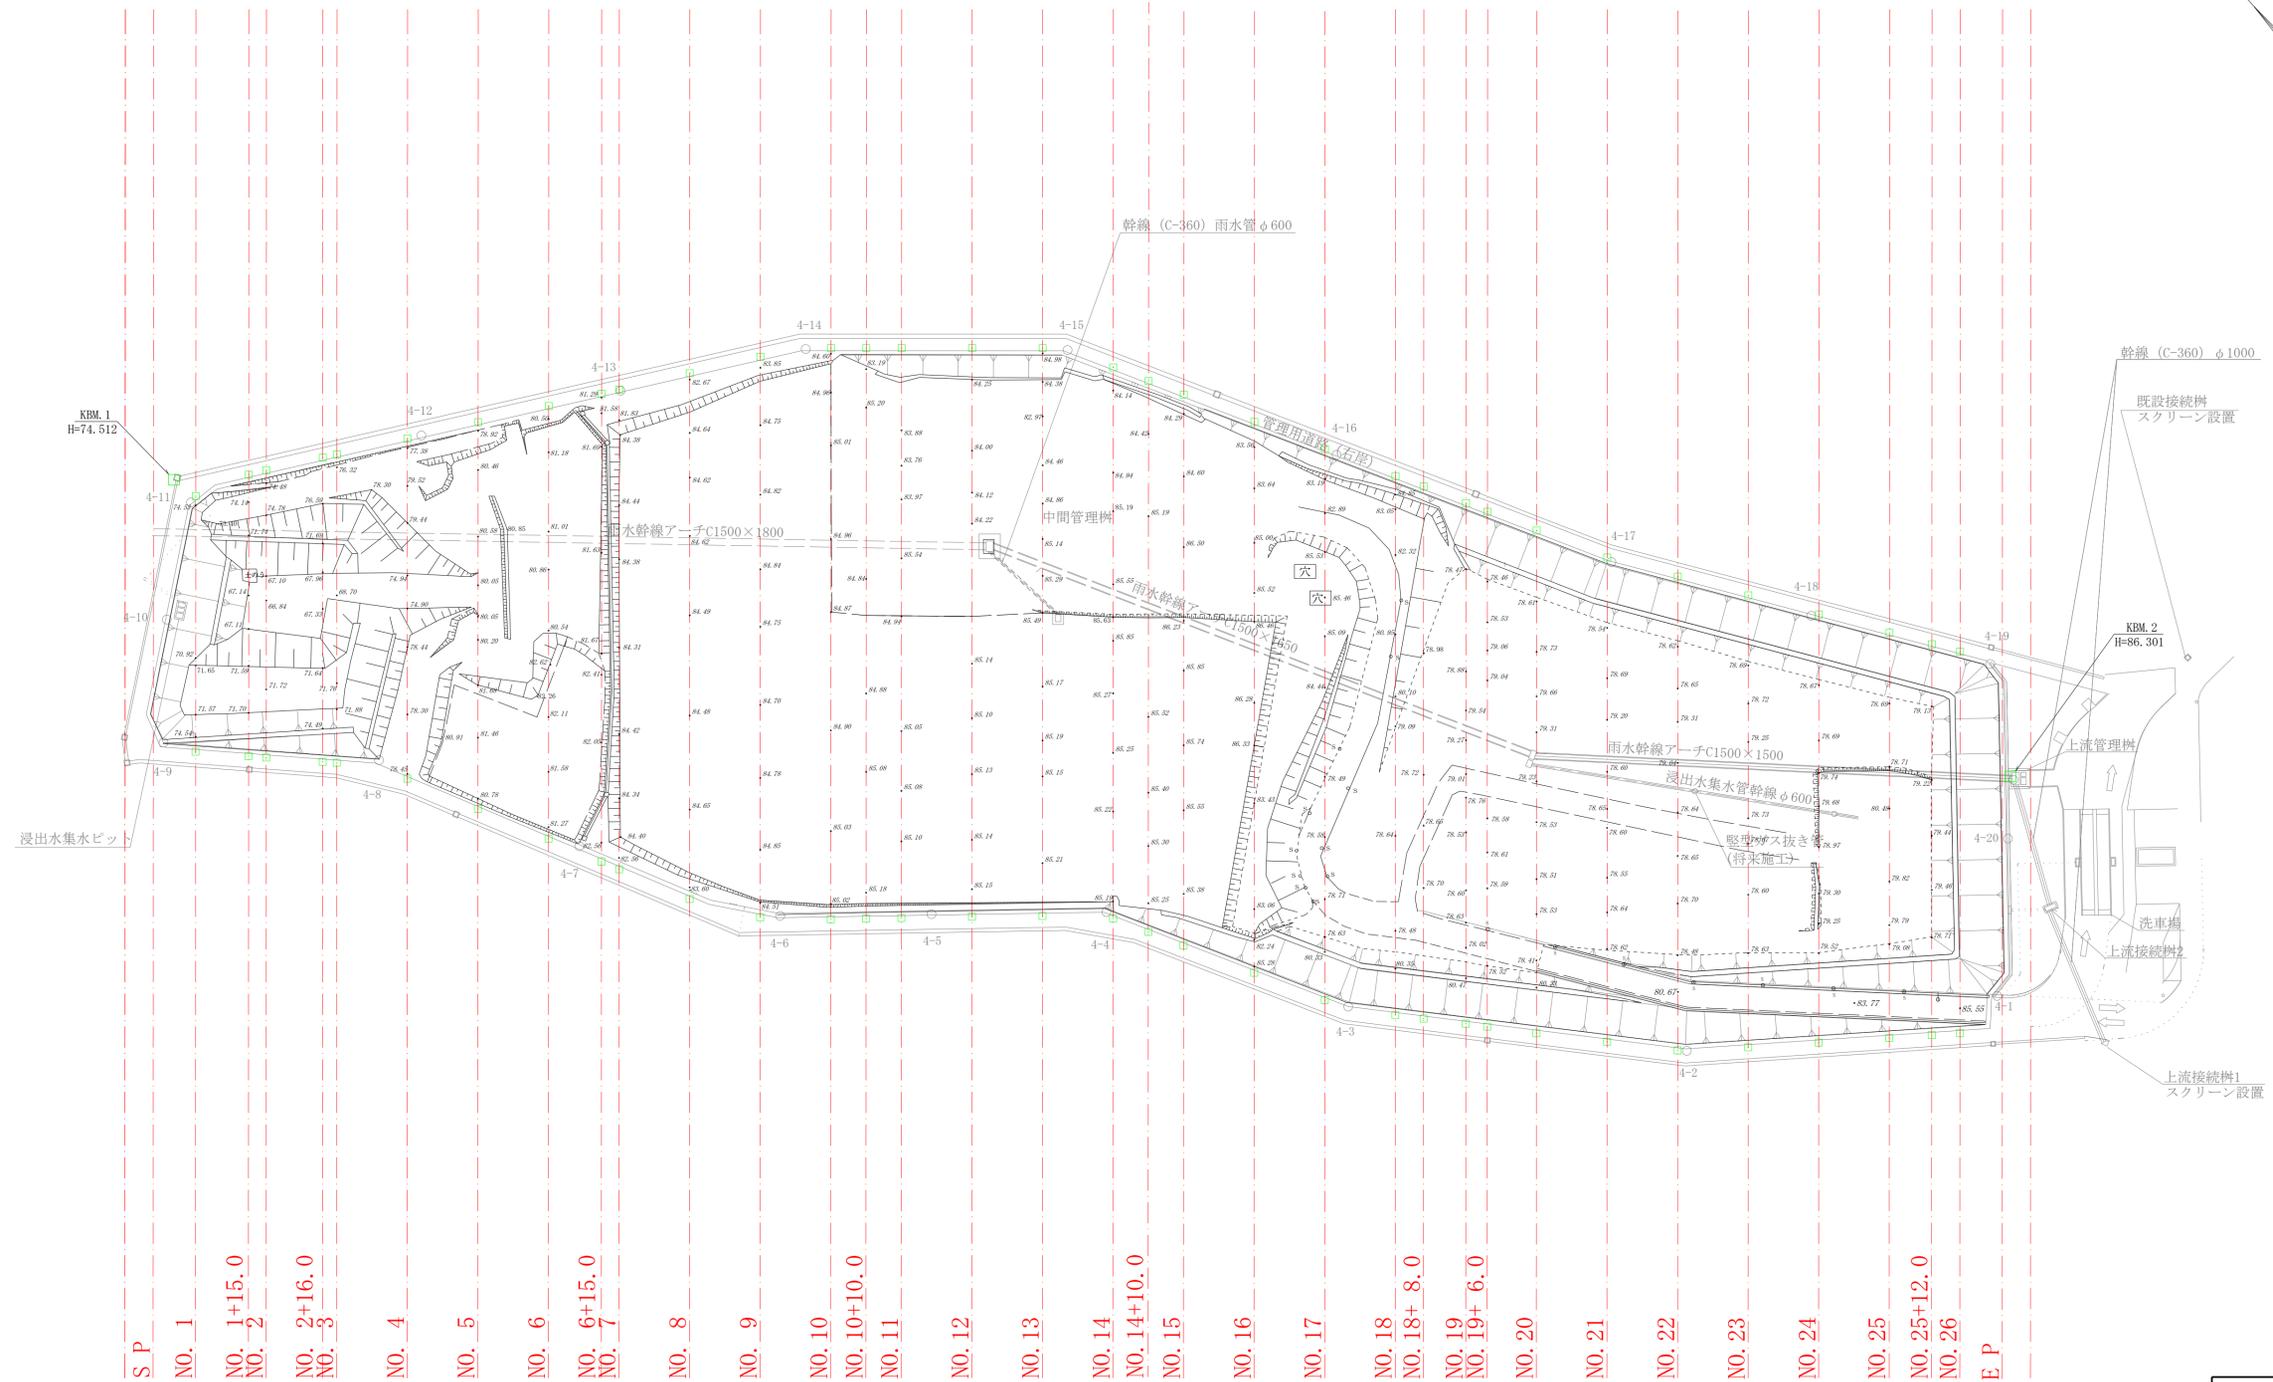


S.P. NO. 1 NO. 1+15.0 NO. 2 NO. 2+16.0 NO. 3 NO. 4 NO. 5 NO. 6 NO. 6+15.0 NO. 7 NO. 8 NO. 9 NO. 10 NO. 10+10.0 NO. 11 NO. 12 NO. 13 NO. 14 NO. 14+10.0 NO. 15 NO. 16 NO. 17 NO. 18 NO. 18+8.0 NO. 19 NO. 19+6.0 NO. 20 NO. 21 NO. 22 NO. 23 NO. 24 NO. 25 NO. 25+12.0 NO. 26 E.P.

(一財)クリーンいわて事業団	
産業廃棄物処理 モデル施設	奥州市江刺岩谷堂 字北田・宇大沢田内
全 15 枚ノ中 其 2	埋立算定平面図
令和 元 年度	
工 事	
縮 尺	S=1:1000 (A1)

KBM 1  
H=74.512

KBM 2  
H=86.301

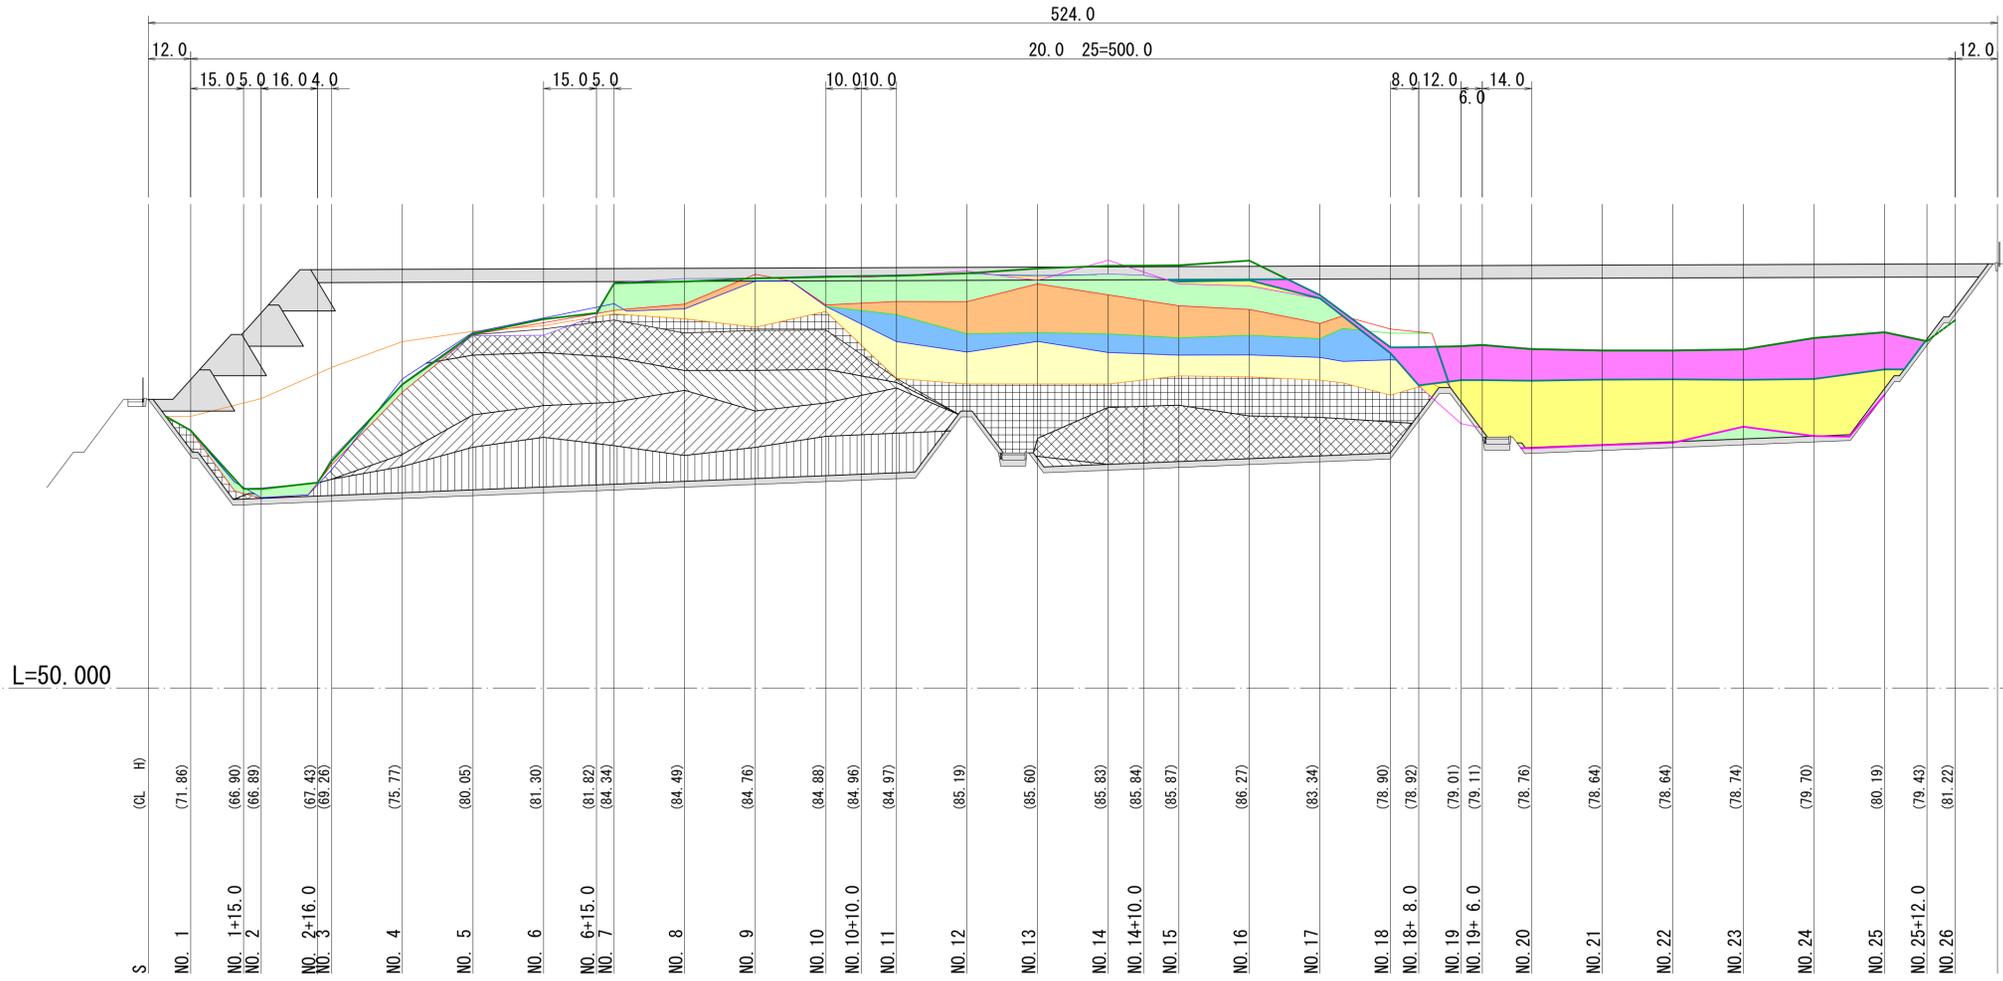


- 25年度地
- 26年度地
- 27年度地
- 28年度地
- 29年度地
- 30年度地
- 令和元年度地

	21年度
	22年度
	23年度
	24年度
	25年度
	26年度
	27年度
	28年度
	29年度
	30年度
	元年度


(一財)クリーンいわて事業団	
産業廃棄物処理 モデル施設	奥州市江刺区岩谷堂 字北田・字大沢田地内
全 15 枚ノ中 其 3	断面
令和元年度	
工事	
縮 尺	H=1:1000 =1:300 (A1)

# 別紙 4

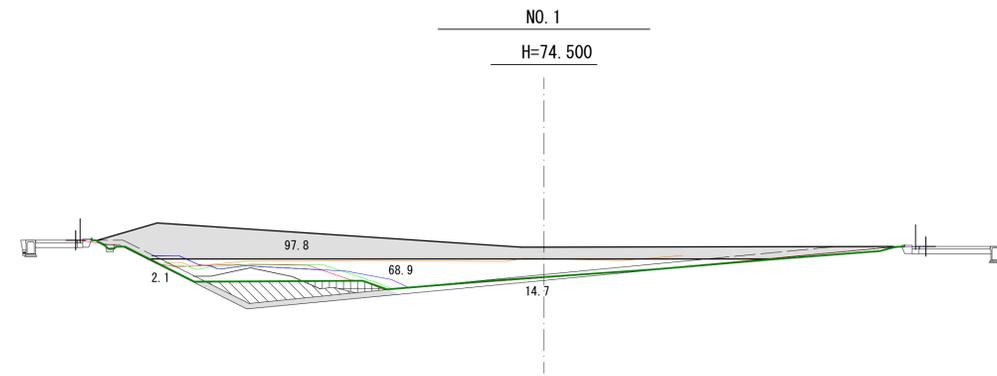


断	68.9
断	
	16.8
	97.8

50.000

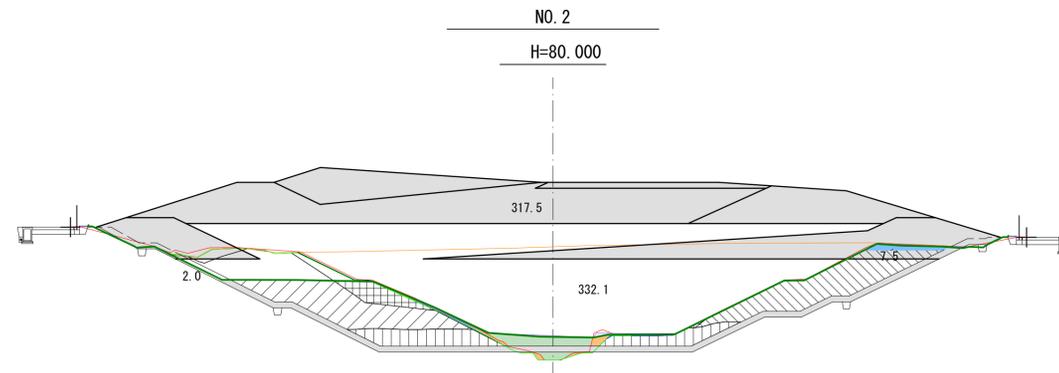

断	332.1
断	7.5
	2.0
	317.5

50.000

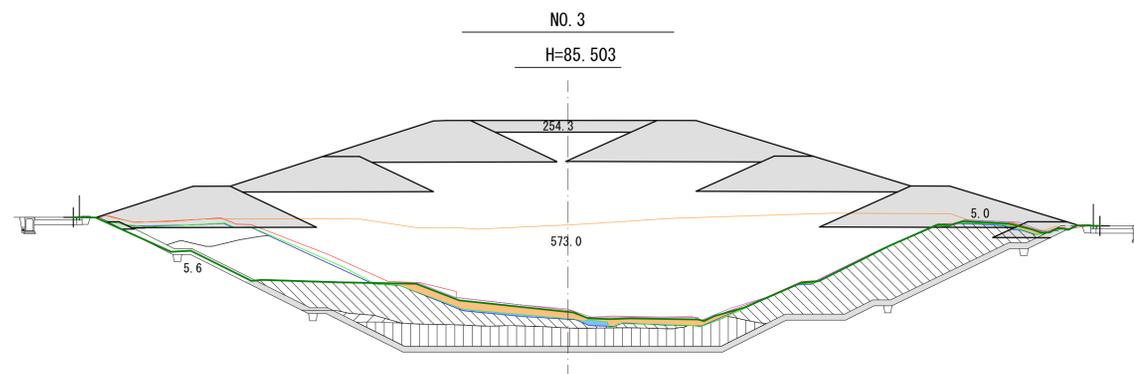

断	573.0
断	5.0
	5.6
	254.3


50.000

- 25年度地
- 26年度地
- 27年度地
- 28年度地
- 29年度地
- 30年度地
- 令和元年度地

	.
	元年度
	30年度
	29年度
	28年度
	27年度
	26年度
	25年度
	24年度
	23年度
	22年度
	21年度


(一財)クリーンいわて事業団	
産業廃棄物処理 モデル施設	奥州市江刺区岩谷堂 字北田・字大沢田地内
全 15 枚ノ中 其 4	出横断面 (1 12)
令和元年度	
工 事	
縮 尺	S=1:300 (A1)

横断及び基準点位置図

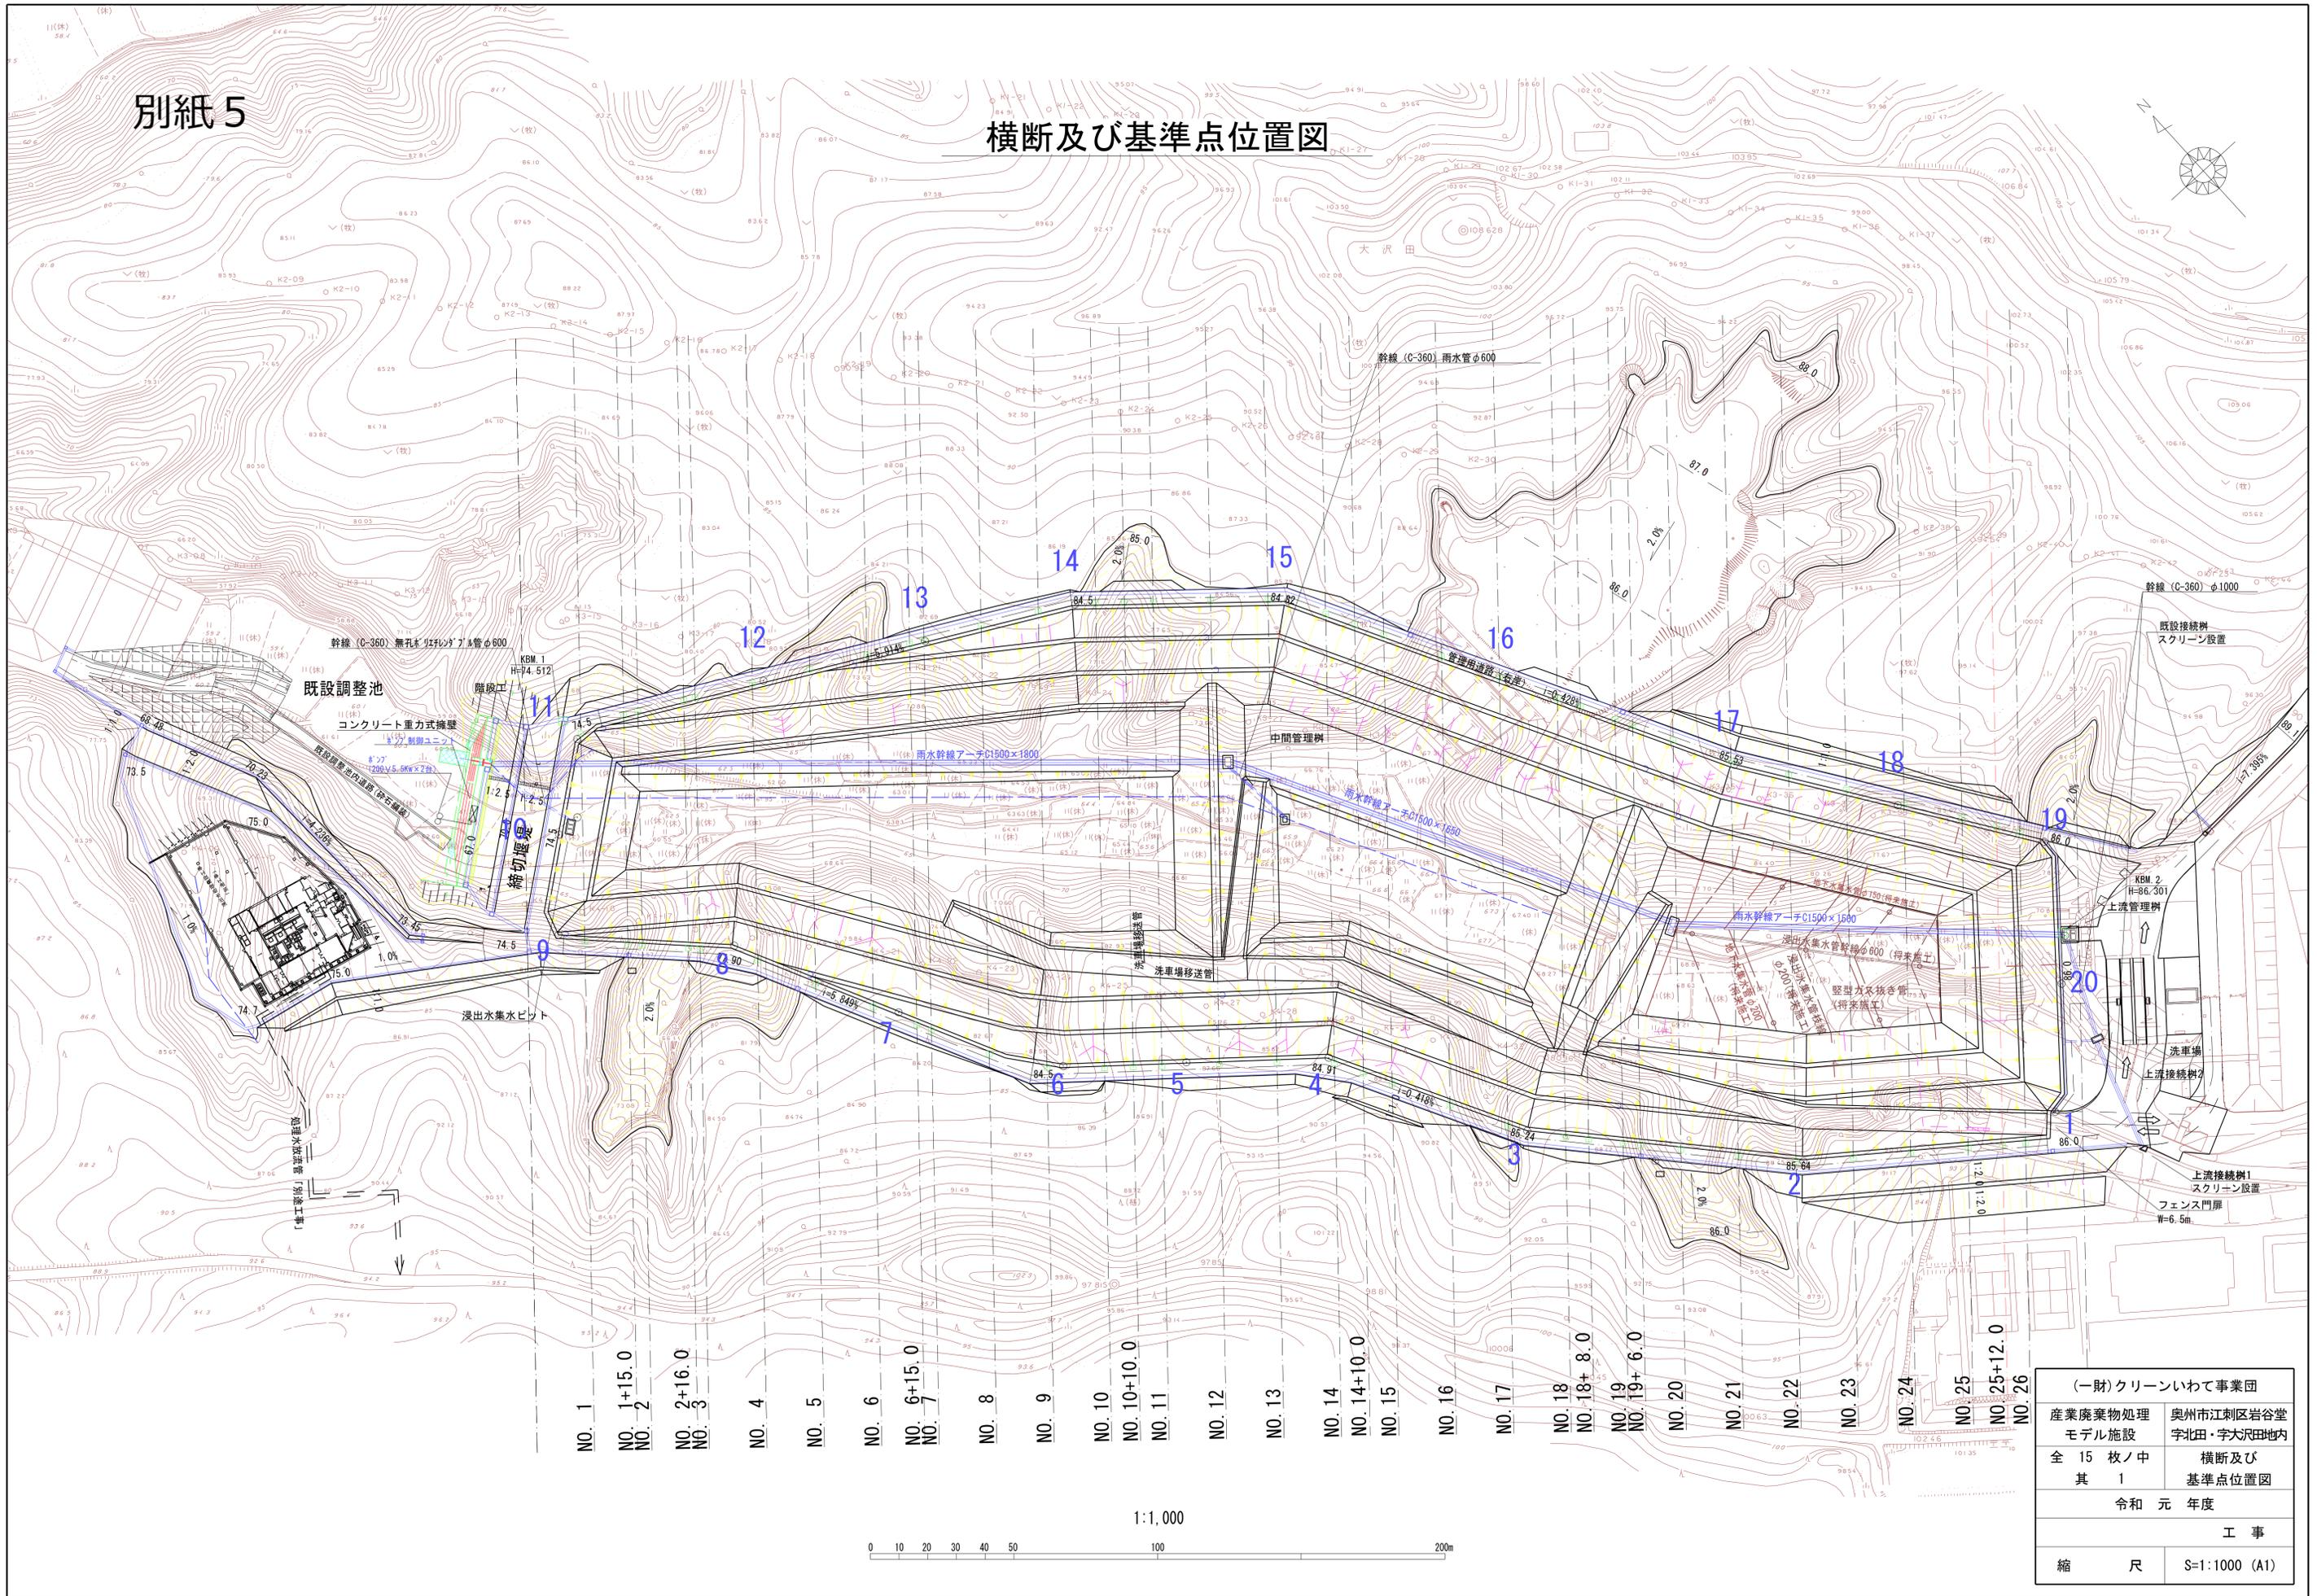

- NO. 1
- NO. 1+15.0
- NO. 2
- NO. 2+16.0
- NO. 3
- NO. 4
- NO. 5
- NO. 6
- NO. 6+15.0
- NO. 7
- NO. 8
- NO. 9
- NO. 10
- NO. 10+10.0
- NO. 11
- NO. 12
- NO. 13
- NO. 14
- NO. 14+10.0
- NO. 15
- NO. 16
- NO. 17
- NO. 18
- NO. 18+8.0
- NO. 19
- NO. 19+6.0
- NO. 20
- NO. 21
- NO. 22
- NO. 23
- NO. 24
- NO. 25
- NO. 25+12.0
- NO. 26

1:1,000

 

(一財)クリーンいわて事業団	
産業廃棄物処理 モデル施設	奥州市江刺区岩谷堂 字北田・字大沢田地内
全 15 枚ノ中 其 1	横断及び 基準点位置図
令和 元 年度	
工 事	
縮 尺	S=1:1000 (A1)