

仕 様 書

1 工事名称

Ⅱ期最終処分場C区画散水設備設置工事（2系統）

2 施工場所

岩手県奥州市江刺岩谷堂字大沢田 113 番地他

3 工事期間

令和3年5月12日から令和3年6月11日まで（31日間）

4 工事目的

I期調整槽の浸出水貯留量低減のため、当該調整槽から浸出水を汲み上げ、Ⅱ期最終処分場C区画内に散水する設備を設置すること。

5 工事概要（図面参照）

(1) 散水配管設備

ア I期調整槽内に水中ポンプを設置（固定）する。

イ ポリエチレン2層管を配管敷設区間（I期調整槽～Ⅱ期処分場C区画）に2系統（既設、新設）設置する。なお、本設備は常時使用ではなく、初夏設置・冬季撤去による利用を予定している。

(2) 電気供給設備

配電盤から、水中ポンプ用電源（三相200V）を供給する。

6 留意事項

(1) 作業日及び時間はいわてクリーンセンター（以下、「センター」という。）営業日（月曜日～金曜日、ただし祝祭日をのぞく。）の午前8時30分から午後5時までとし、午後5時00分までにセンターより退出すること。

なお、センター休業日に工事を行う場合、受注者は休日作業届を発注者に提出すること。

(2) 本工事に関係する車両は、センター施設内では時速20km以下で走行すること。

(3) 本工事に関係する車両は、廃棄物運搬車両（センター利用客）及びセンターに關係する車両の走行を優先させること。

(4) 本工事において、疑義が生じた場合、受注者は発注者と協議のうえ取り決めるものとする。

7 順守すべき法令等

本工事を行うに当たり、下記法令等を順守すること。

(1) 労働安全衛生法

(2) 廃棄物の処理及び清掃に関する法律

(3) その他関係法令等

8 提出書類

(1) 主任技術者選任届

(2) 工事工程表

(3) 施工計画書

(4) 施工体系図

(5) 下請調書

(6) 完成図書

完成図書には、下記を添付すること。


ア 工事写真

イ 工事日報

ウ 打合記録簿

エ 廃棄物処理（収集運搬）委託契約書（写）及びマニフェストの写し（廃棄物が発生した場合に限る）

オ その他発注者が必要と認めるもの

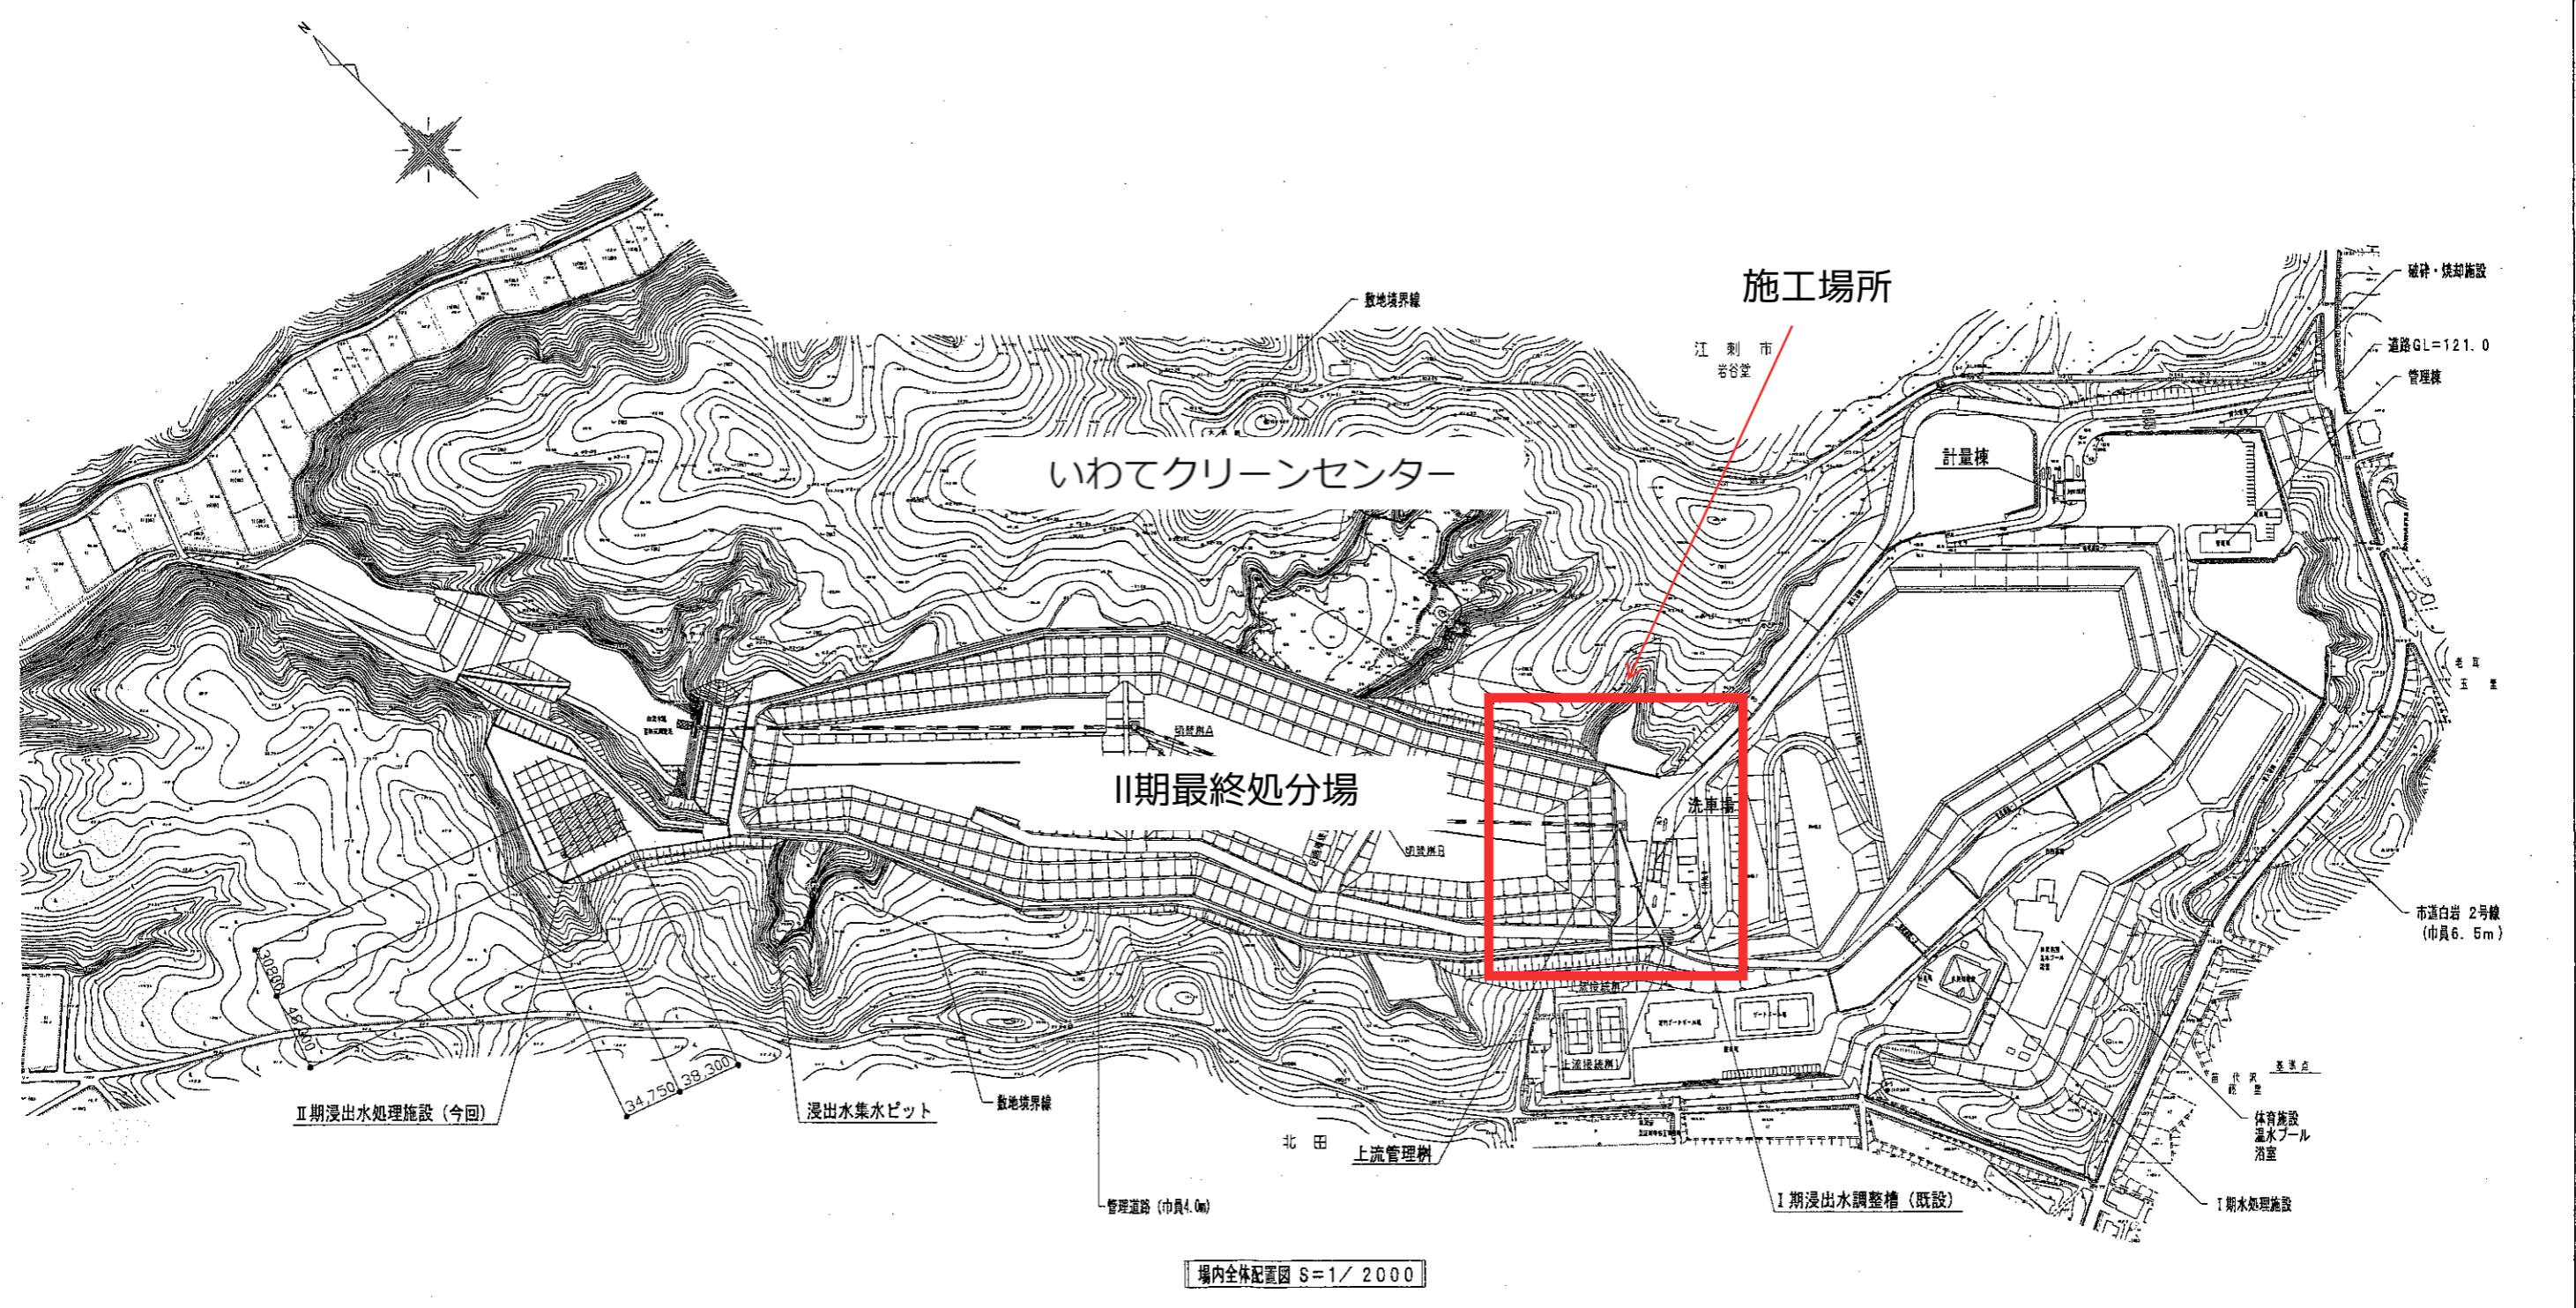

場内全体配置図 S=1/2000

品名		記事	
JOI YI-061913		財団法人クリーンいわて事業団 殿	
客先		第II期最終処分場(浸出水処理施設)整備工事	
認可	審査	検図	設計
場内全体配置図			尺 1
			度 2000
水道機工株式会社		図名	03514-063SZ1-02-001a
		図番	

C区画処分場散水設備設置工事施工図


1 配管ルート

1系統(赤線:既設): I期浸出水調整槽~II期処分場C区画(左岸) 区間距離約400m

2系統(青線:新設): I期浸出水調整槽~II期処分場C区画(右岸) 区間距離約210m

2 配管施工イメージ

(右岸)

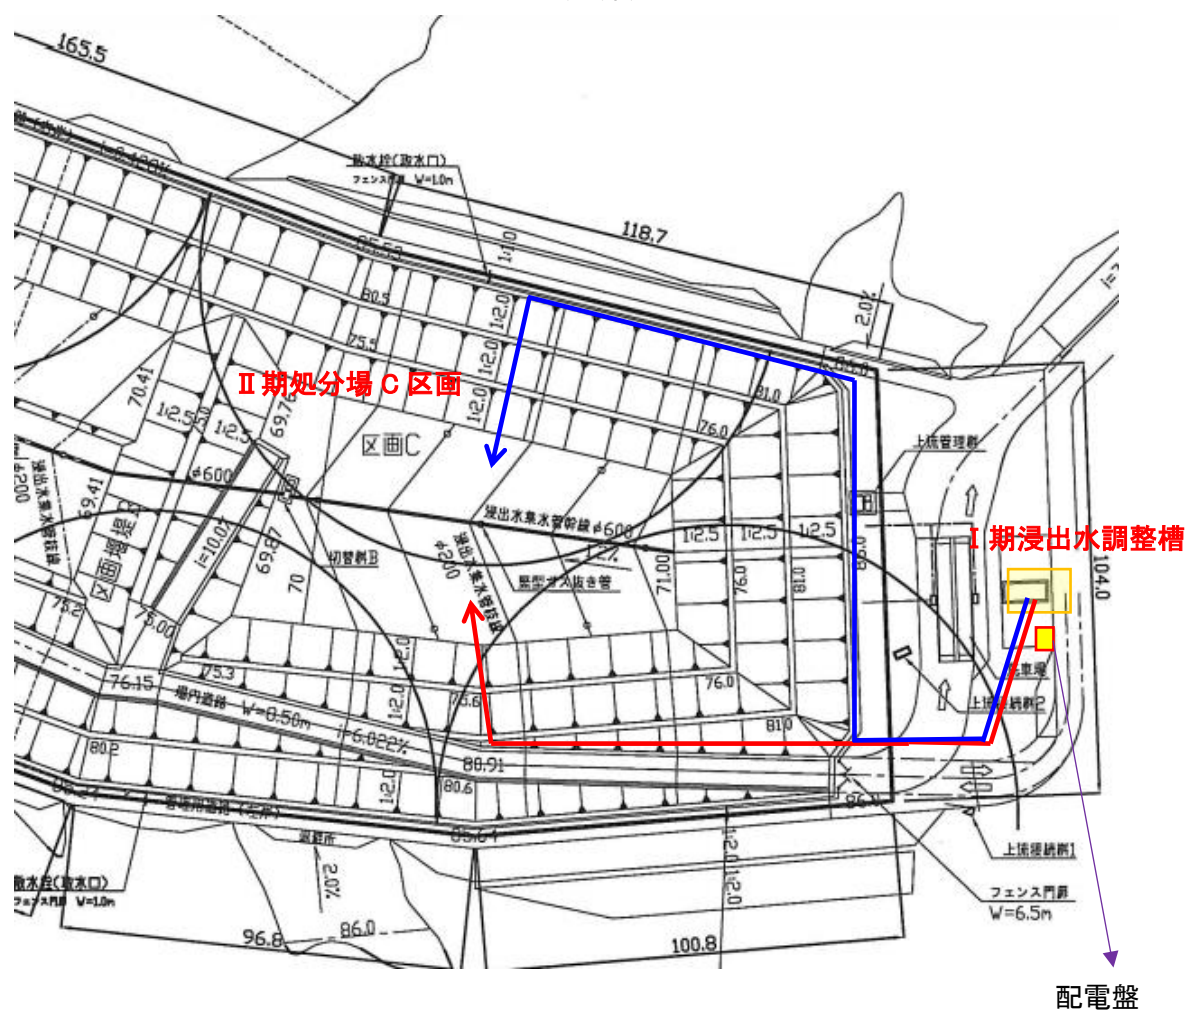

(左岸)

青線:新設配管(材共、設置)

赤線:既設配管(設置)