
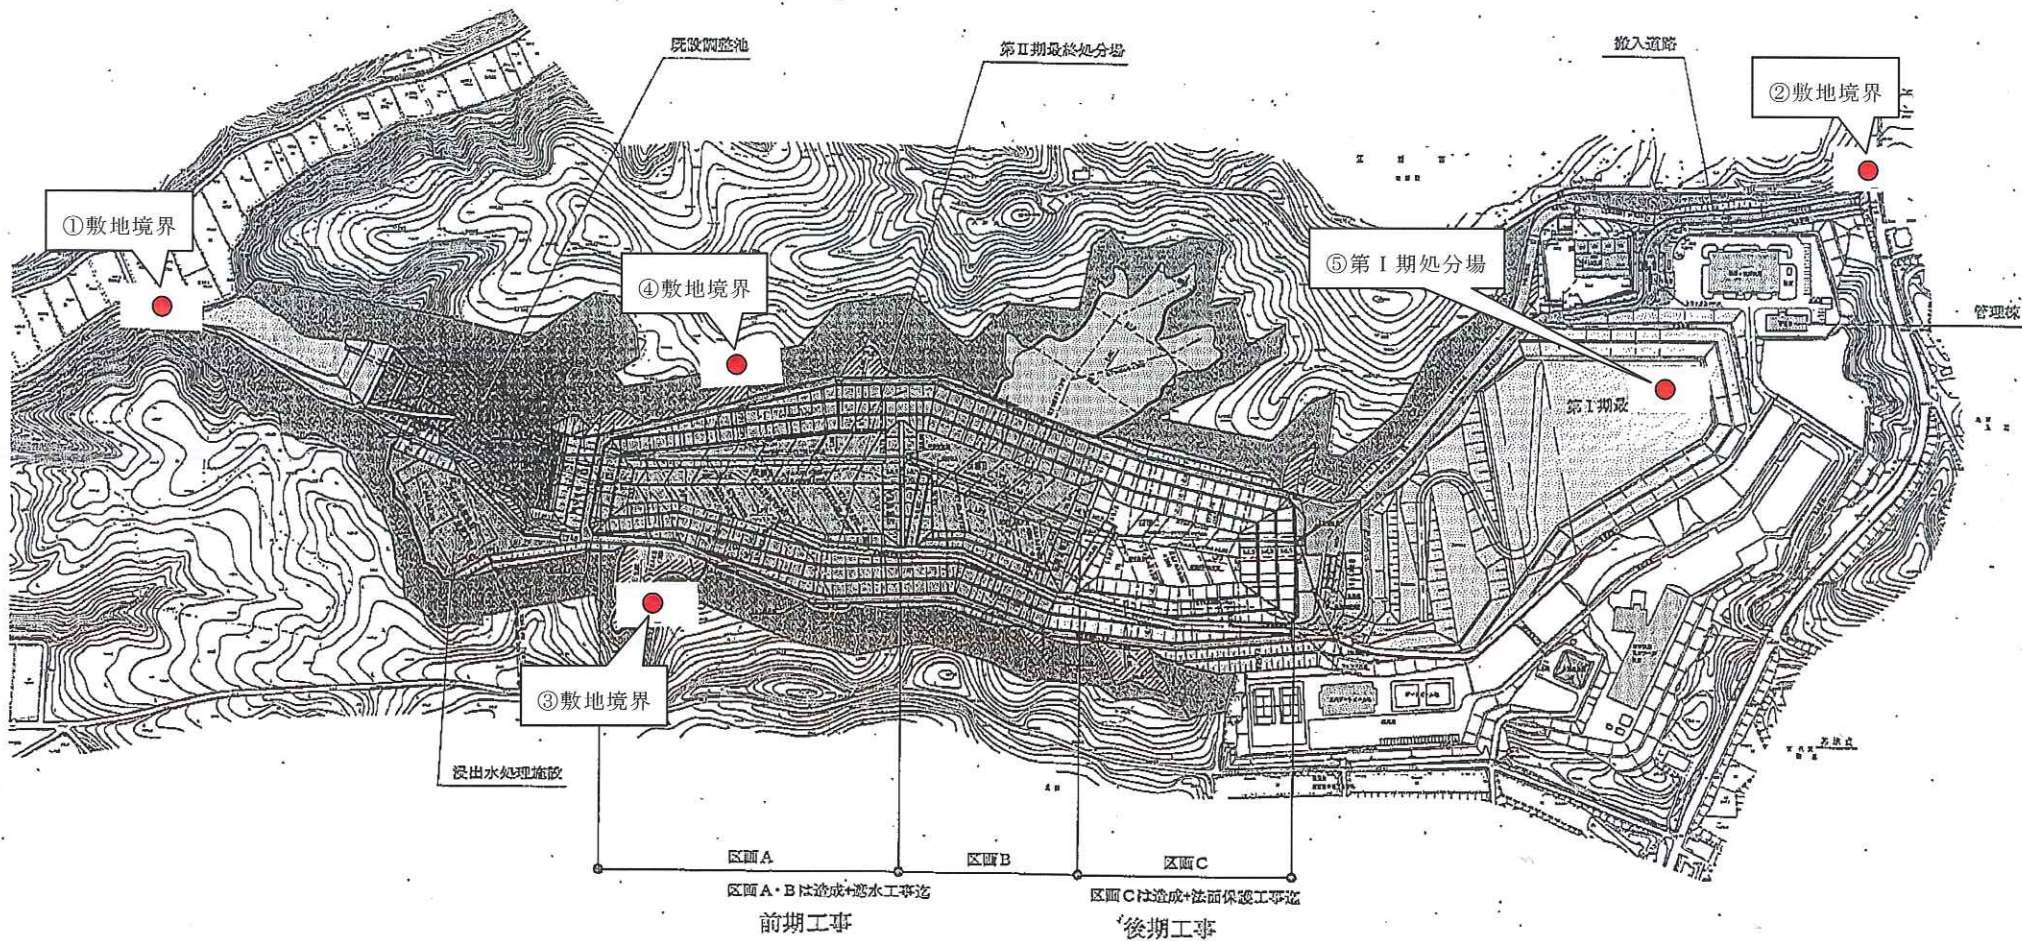



いわてクリーンセンター
施設計画平面図

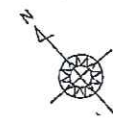

凡例：●測定地点

測定地点位置図 (1/2)

全体配置計画図

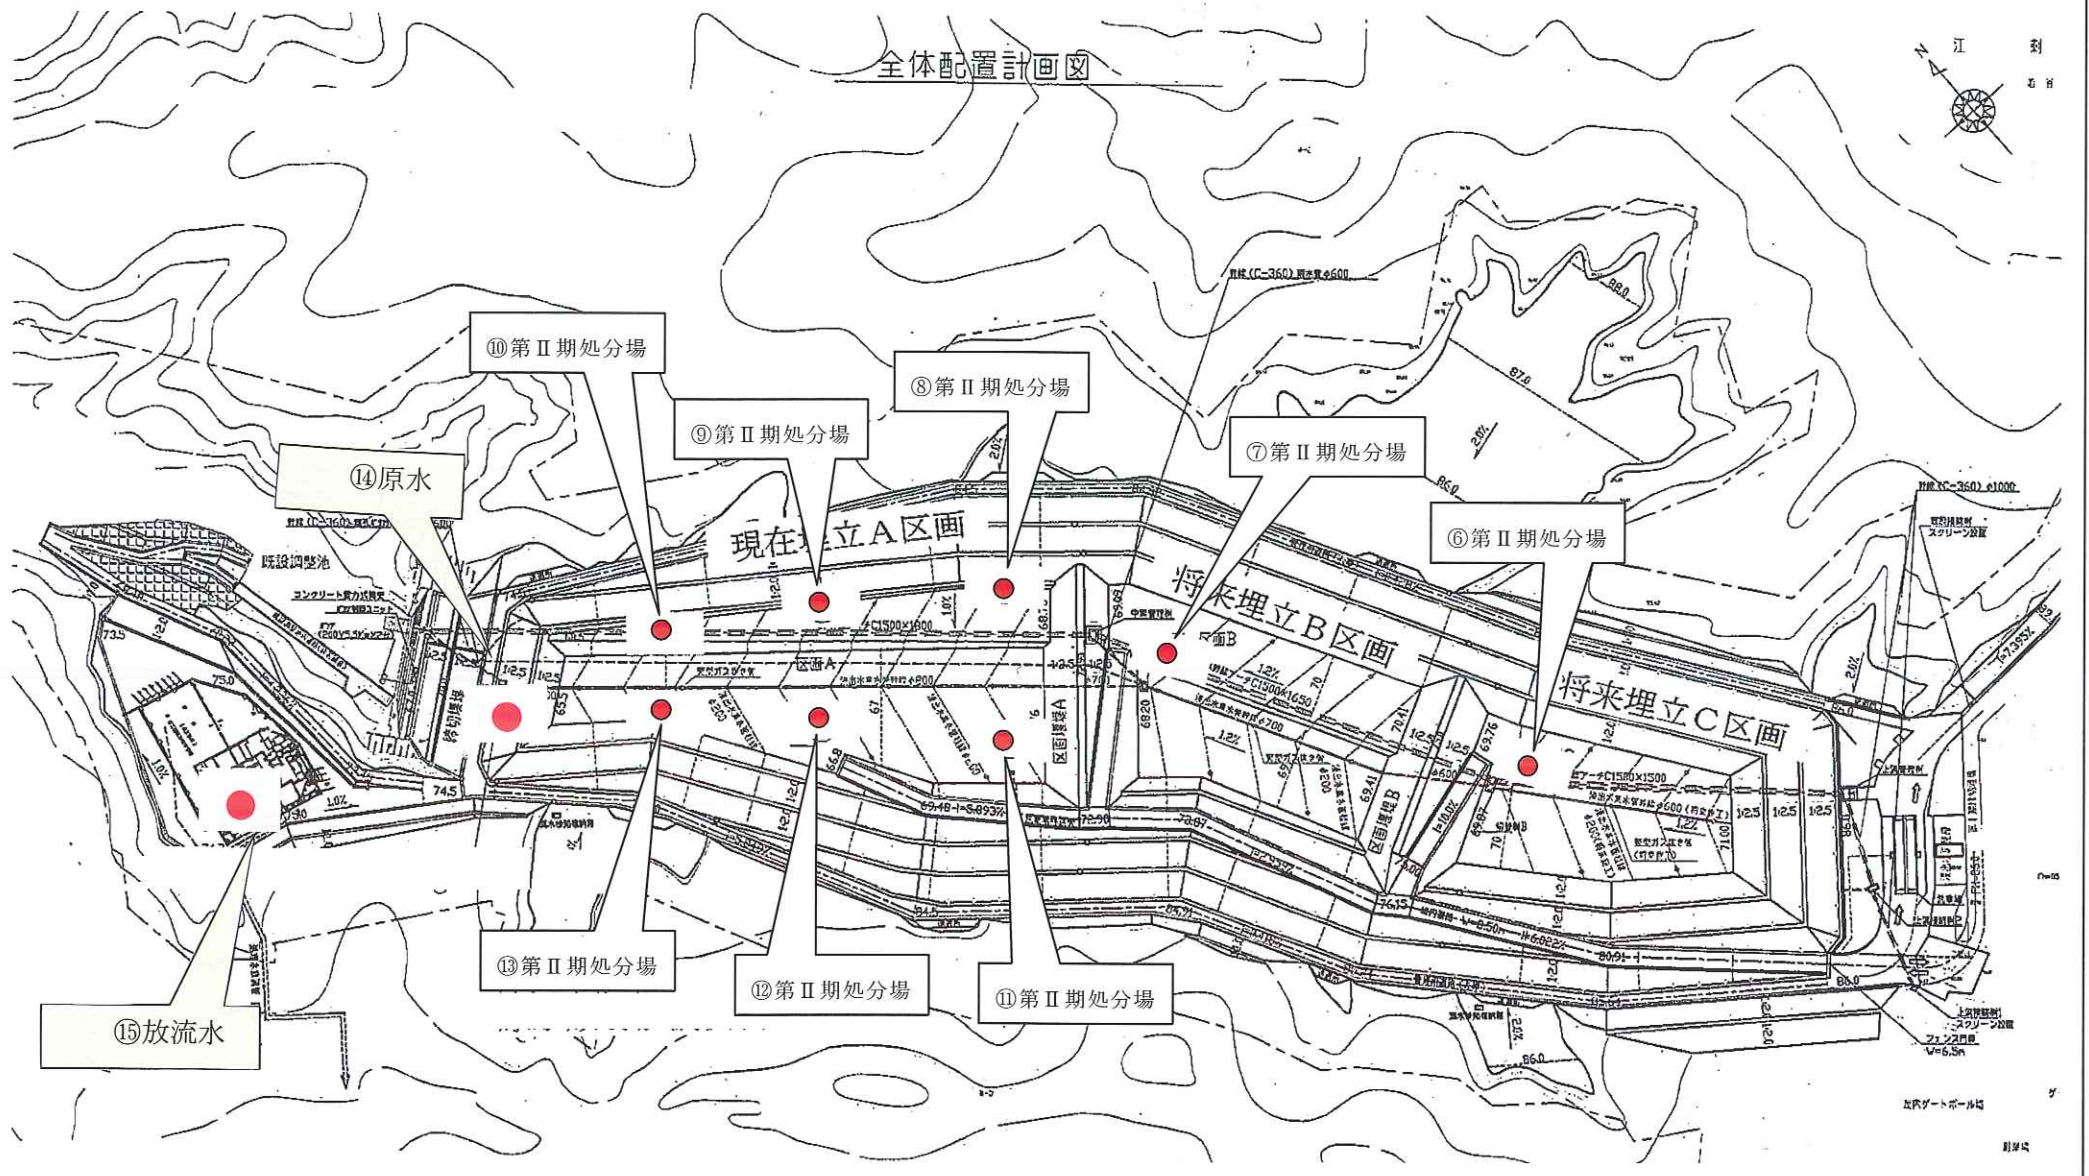

凡例：●測定地点

測定地点位置図 (2/2)