

給水装置工事設計図

専・私・子・消・特


S=NON SCALE

25

案内図



平面図

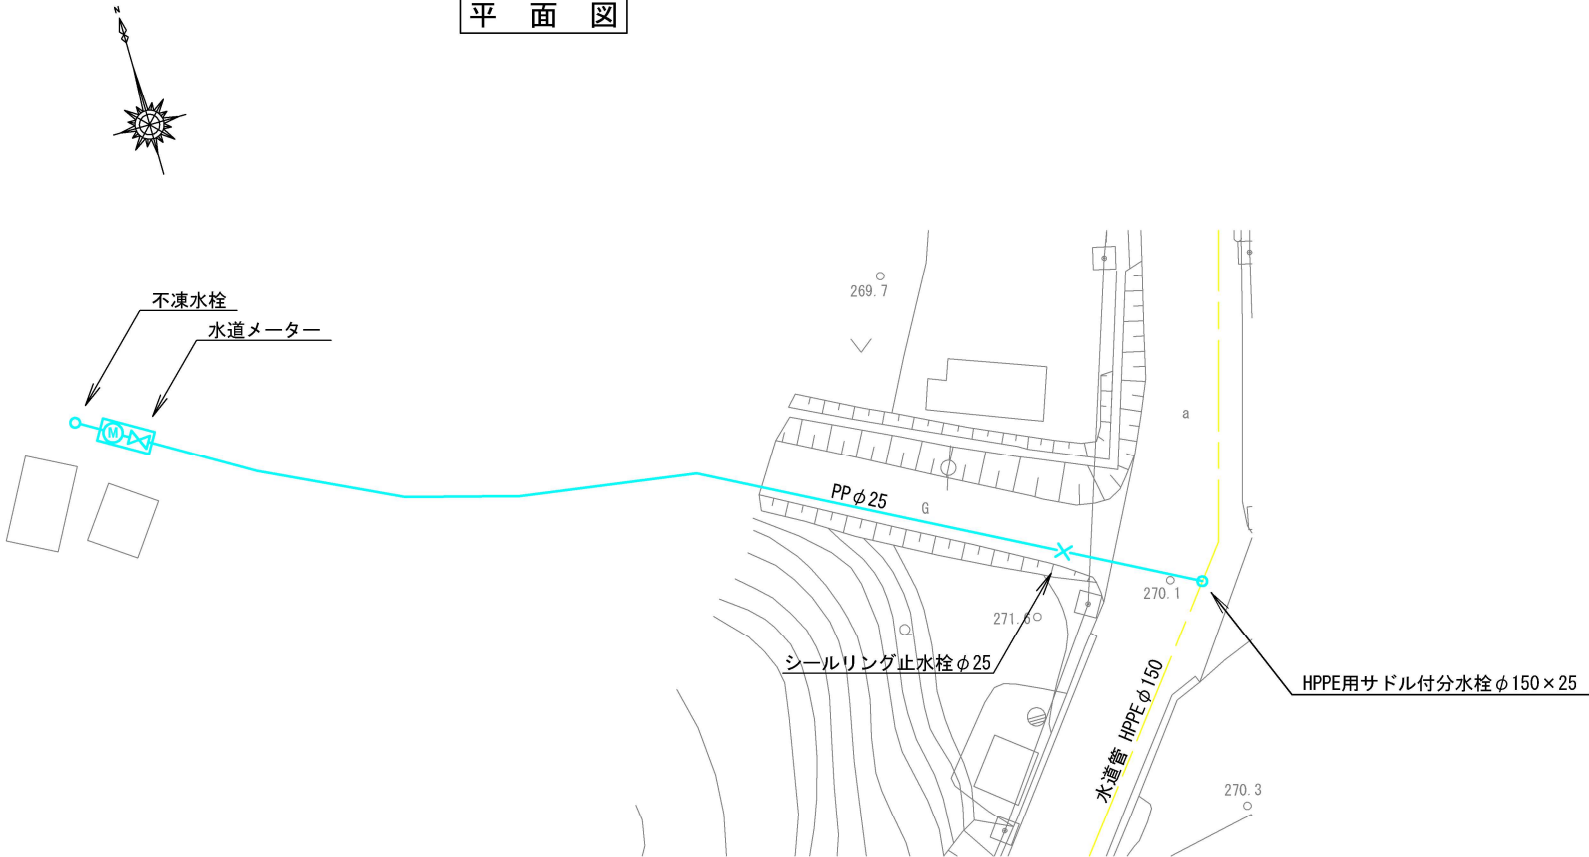

給水管資材			
名称	形状寸法	数量	備考
水道用ポリエチレン管	φ25	180.00	
サドル付分水栓	HPPE用, φ150×25	1	
シーリング止水栓	φ25	1	
ボール式伸縮止水栓	φ25, 逆止弁付	1	
不凍水栓	φ25	1	
PP用継手	分止水栓用, φ25	3	
PP用回転継手	メーター用, φ25	3	
止水栓筐	FCD製, 伸縮型φ100×60～90	1	八幡平市仕様
メーターボックス	H=640, 市章入り	1	八幡平市仕様
水道メーター	φ25	1	市支給品

地下埋設物			申請地	
種類	道路	宅内	申請者	
電々ケーブル	×	×	施工業者	
電力ケーブル	×	×	主任技術者	
ガス管	×	×	竣工年月日	
下水管	×	×		