

仕 様 書

1 業務名称

植栽管理及び草刈等業務

2 業務目的

いわてクリーンセンター、えさしクリーンパーク及び周辺道路について除草、剪定、施肥、病虫害駆除及び枯木伐採を行う。

3 業務期間

令和5年6月19日から令和6年1月31日まで

4 業務内容（別紙1，2）

(1) 除草工

ア 機械草刈

(ア) 実施回数が2回の箇所については、1回目は6～7月、2回目は9月～10月に実施すること。

(イ) No. 5～9については擬木の内側まで草刈を行うこと。

(ウ) No. 14は、グランドシート布設箇所は除く。

(エ) No. 26, 27については、7月末までに実施すること。

イ 手抜き除草

(2) 植栽維持工

ア 剪定（樹木・寄植）

適期に1度実施すること。

イ 施肥（樹木・寄植）

適期に1度実施すること。

ウ 防除剤散布（樹木・寄植）

適期に1度実施すること。

(3) 枯木等伐採工

5 留意事項

(1) 受託者は、下記関係法令等を順守すること。

ア 労働安全衛生法

イ 廃棄物処理法

ウ その他関係法令等

(2) 受託者は、作業日の朝8時30分に発注者が実施する朝礼に1名出席させ、当日の作業内容を伝えること。

(3) 受託者は、通行車両及び駐車車両等の障害にならないよう作業を行うこと。また、業


務範囲内に敷設されている配管等を破損させないこと。万が一破損した場合は、速やかに発注者へ報告すること。

- (4) 受託者は、樹木及び柵等を損傷しないように注意し、刈りムラや刈り残しの無いよう均一に行うこと。なお、刈り高は発注者と事前に協議すること。
- (5) 樹木及び柵等の根元周辺についても刈り残しの無いよう仕上げる。また、これらに絡みついているツタ等も除去すること。
- (6) 本業務で発生した草、剪定枝等の処分は胆江地区衛生センターを基本とし、受託者が責任を持って処分すること。また、処分後には計量票の写しを発注者に提出すること。
- (7) 作業後の現場はきれいに清掃すること。
- (8) 本仕様書に記載されていない事項について疑義が生じた場合は双方協議のうえ取り決めること。

6 提出書類

- (1) 主任技術者届
- (2) 作業工程表（様式任意）
- (3) 作業員名簿（様式任意）
- (4) 計量票の写し
- (5) 業務完了届
- (6) 業務報告書（4に掲げる作業毎に写真をまとめたもの）
- (7) その他発注者が必要と認めるもの

除草工（機械草刈①）

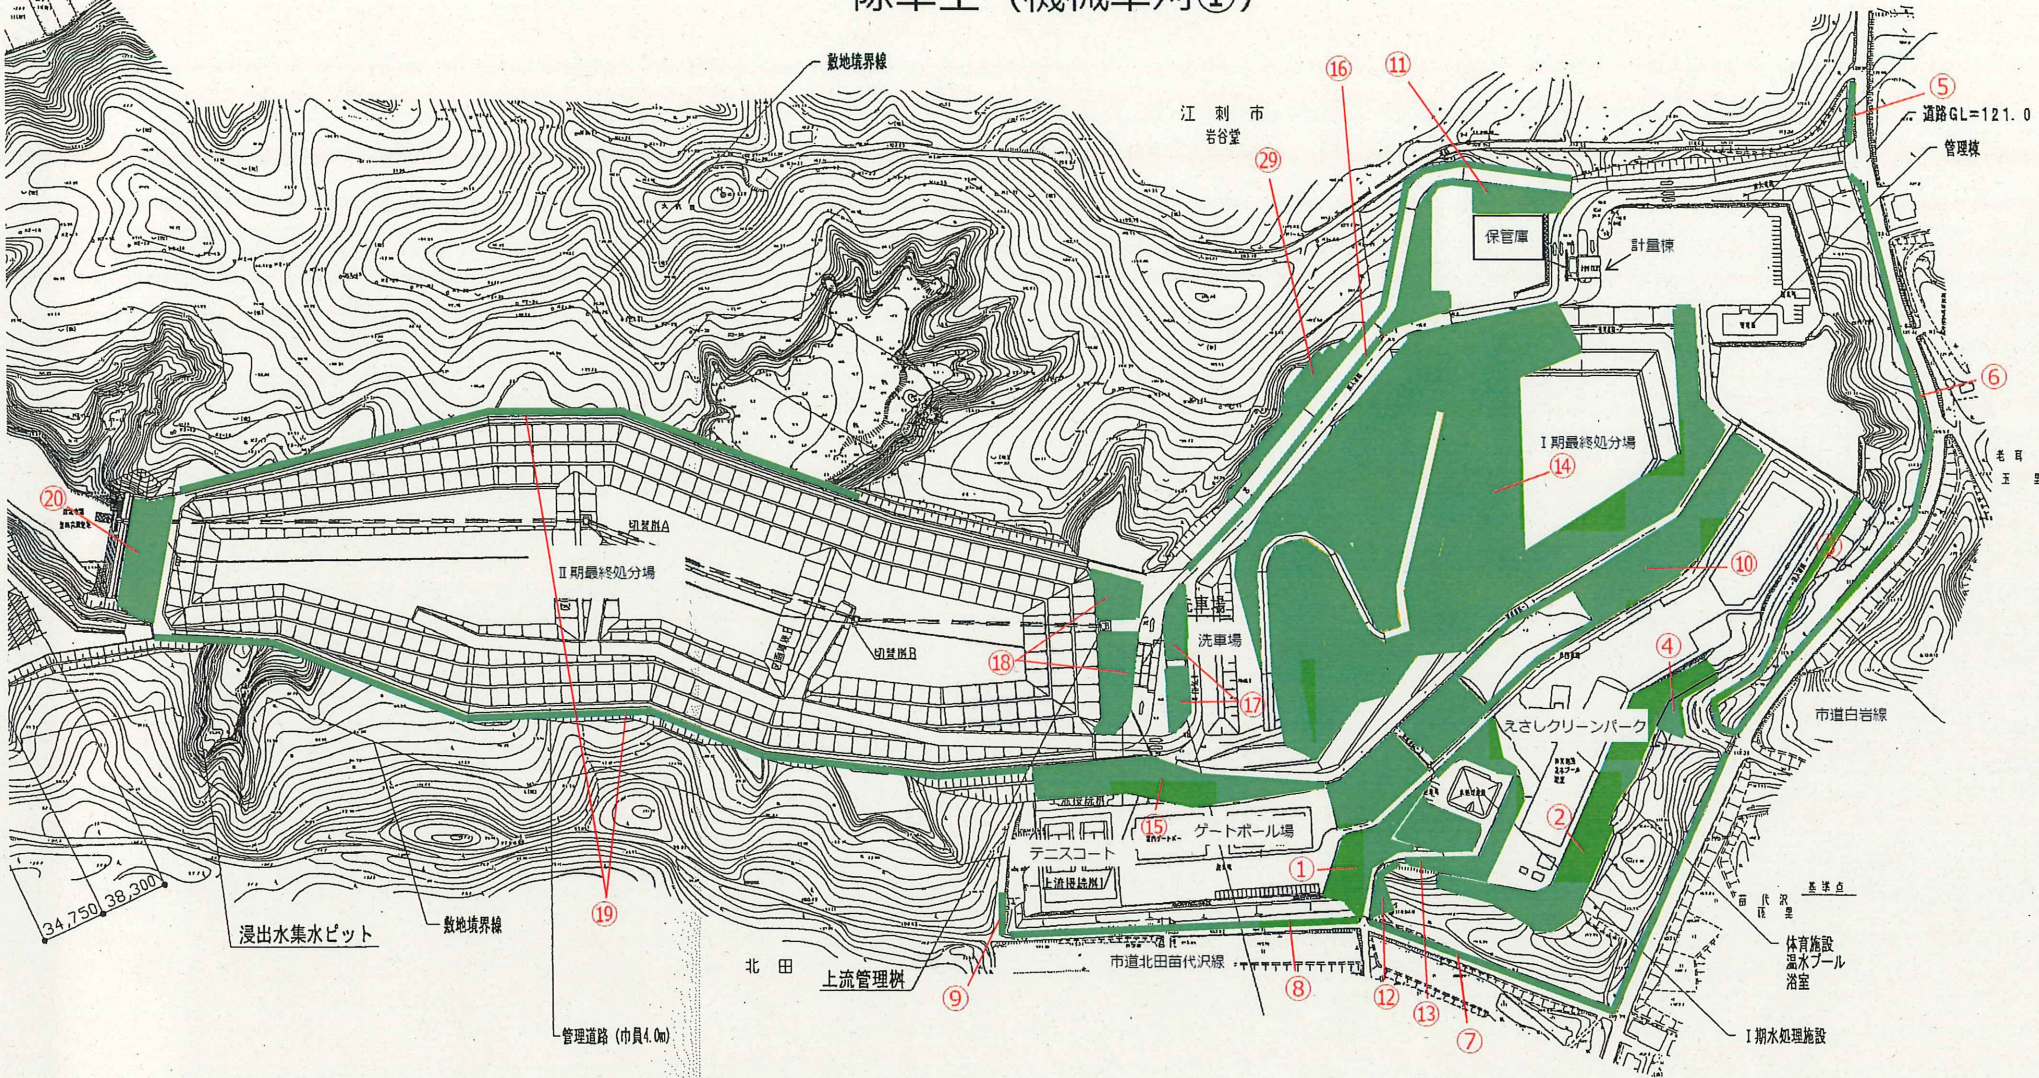


場内全体配置図 S=1/2000

※⑭については、グランドシート敷設部分は除く


[illegible]

除草工（機械草刈③）

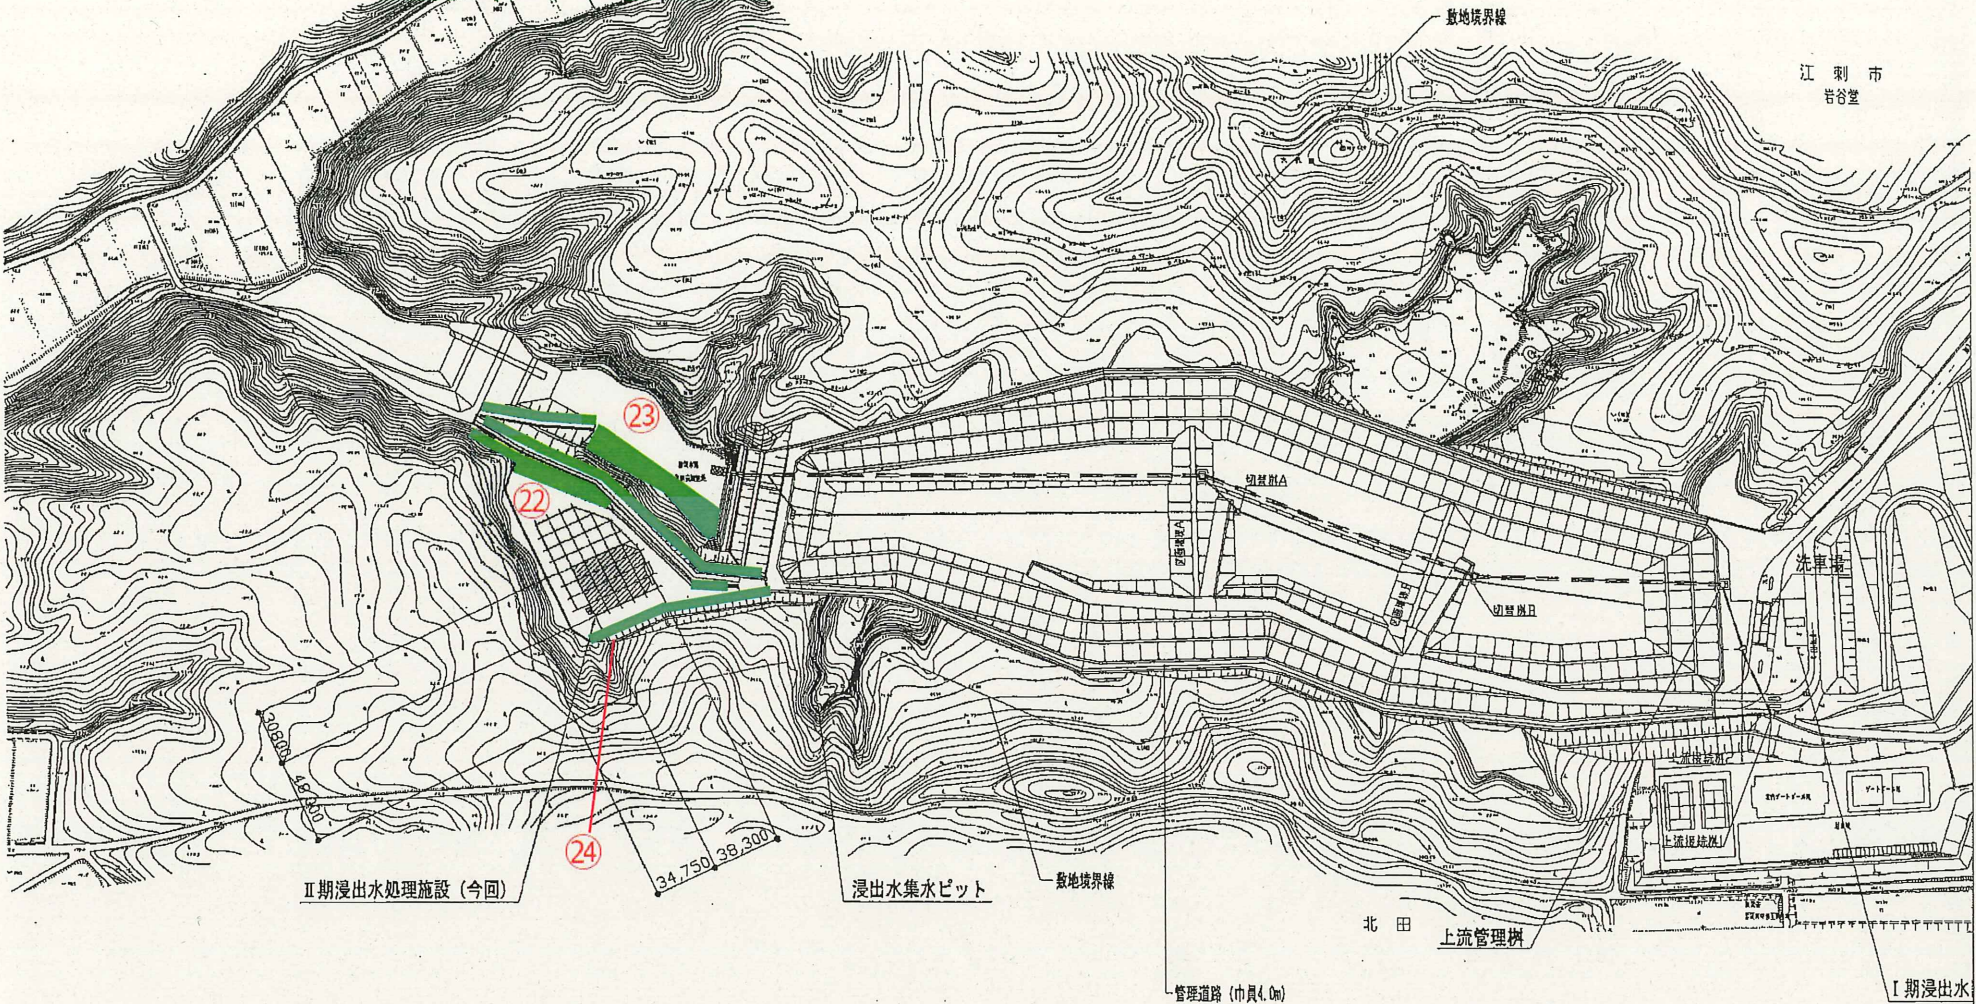

場内全体配置図 S=1/2000


除草工（機械草刈⑤）

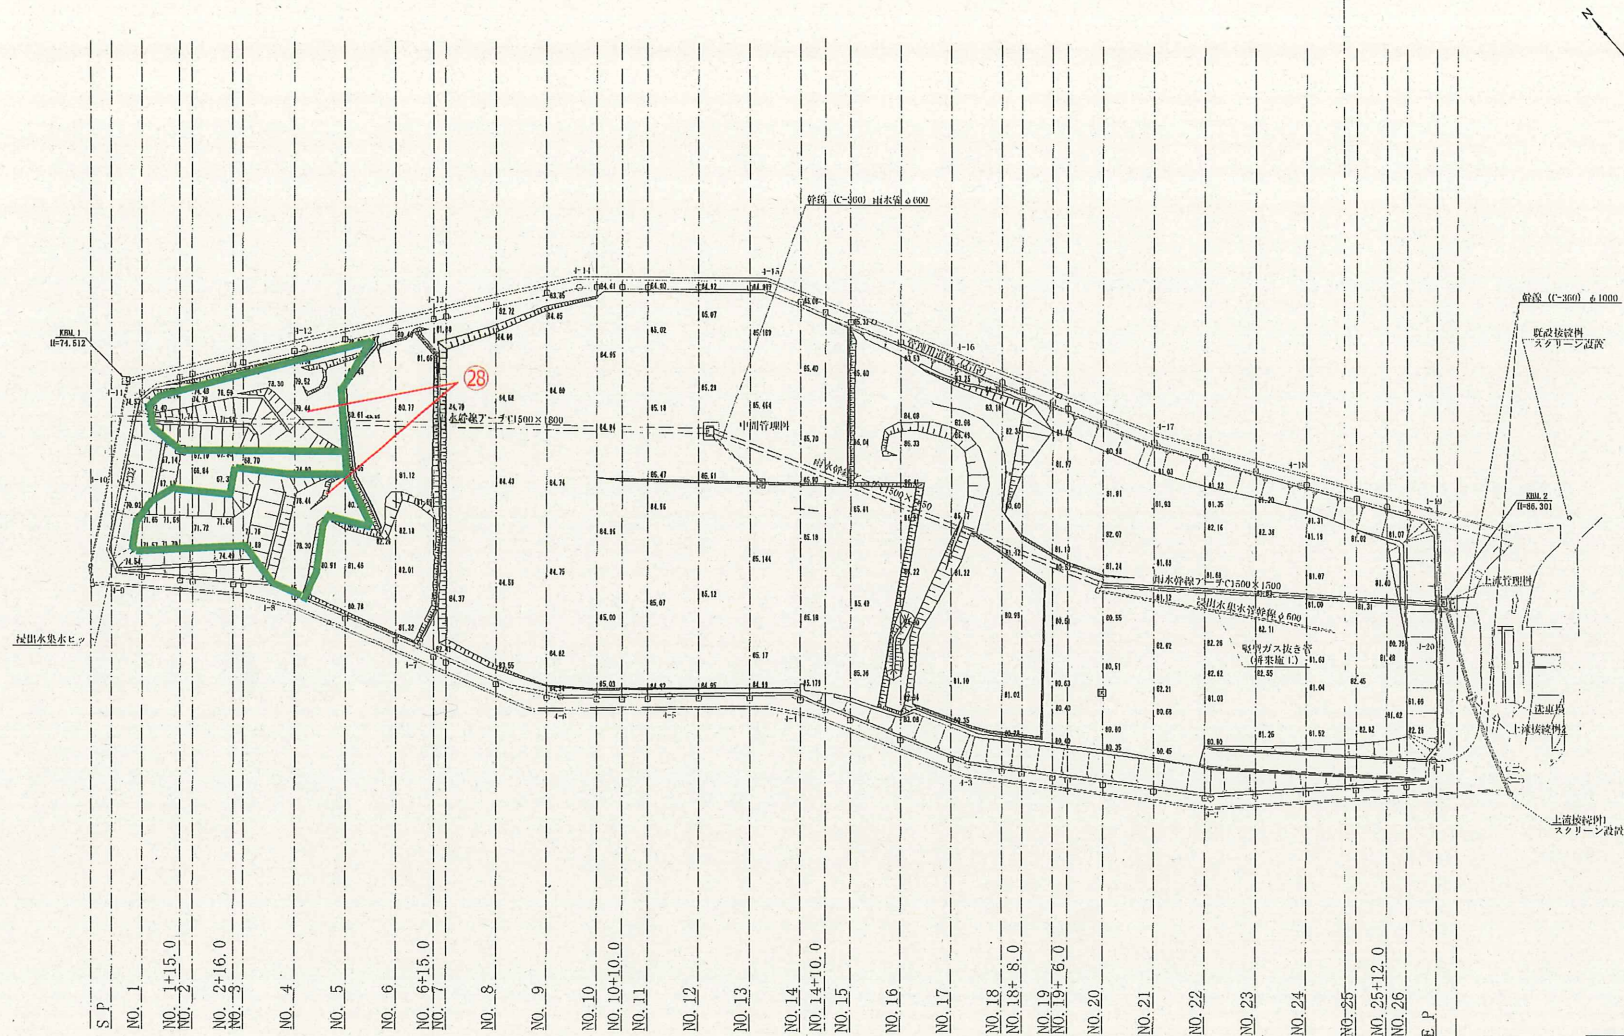

※作業範囲は緑線で囲まれた部分。


(一財)クリーンいわて事業団	
産業廃棄物処理 モデル施設	奥州市江刺岩谷堂 字北田・字大沢田地区内
全 16 枚ノ中 其 1	埋立算定平面図
令和 2 年度	
工 事	
縮 尺	S=1:1000 (A1)

除草工（手抜き除草）

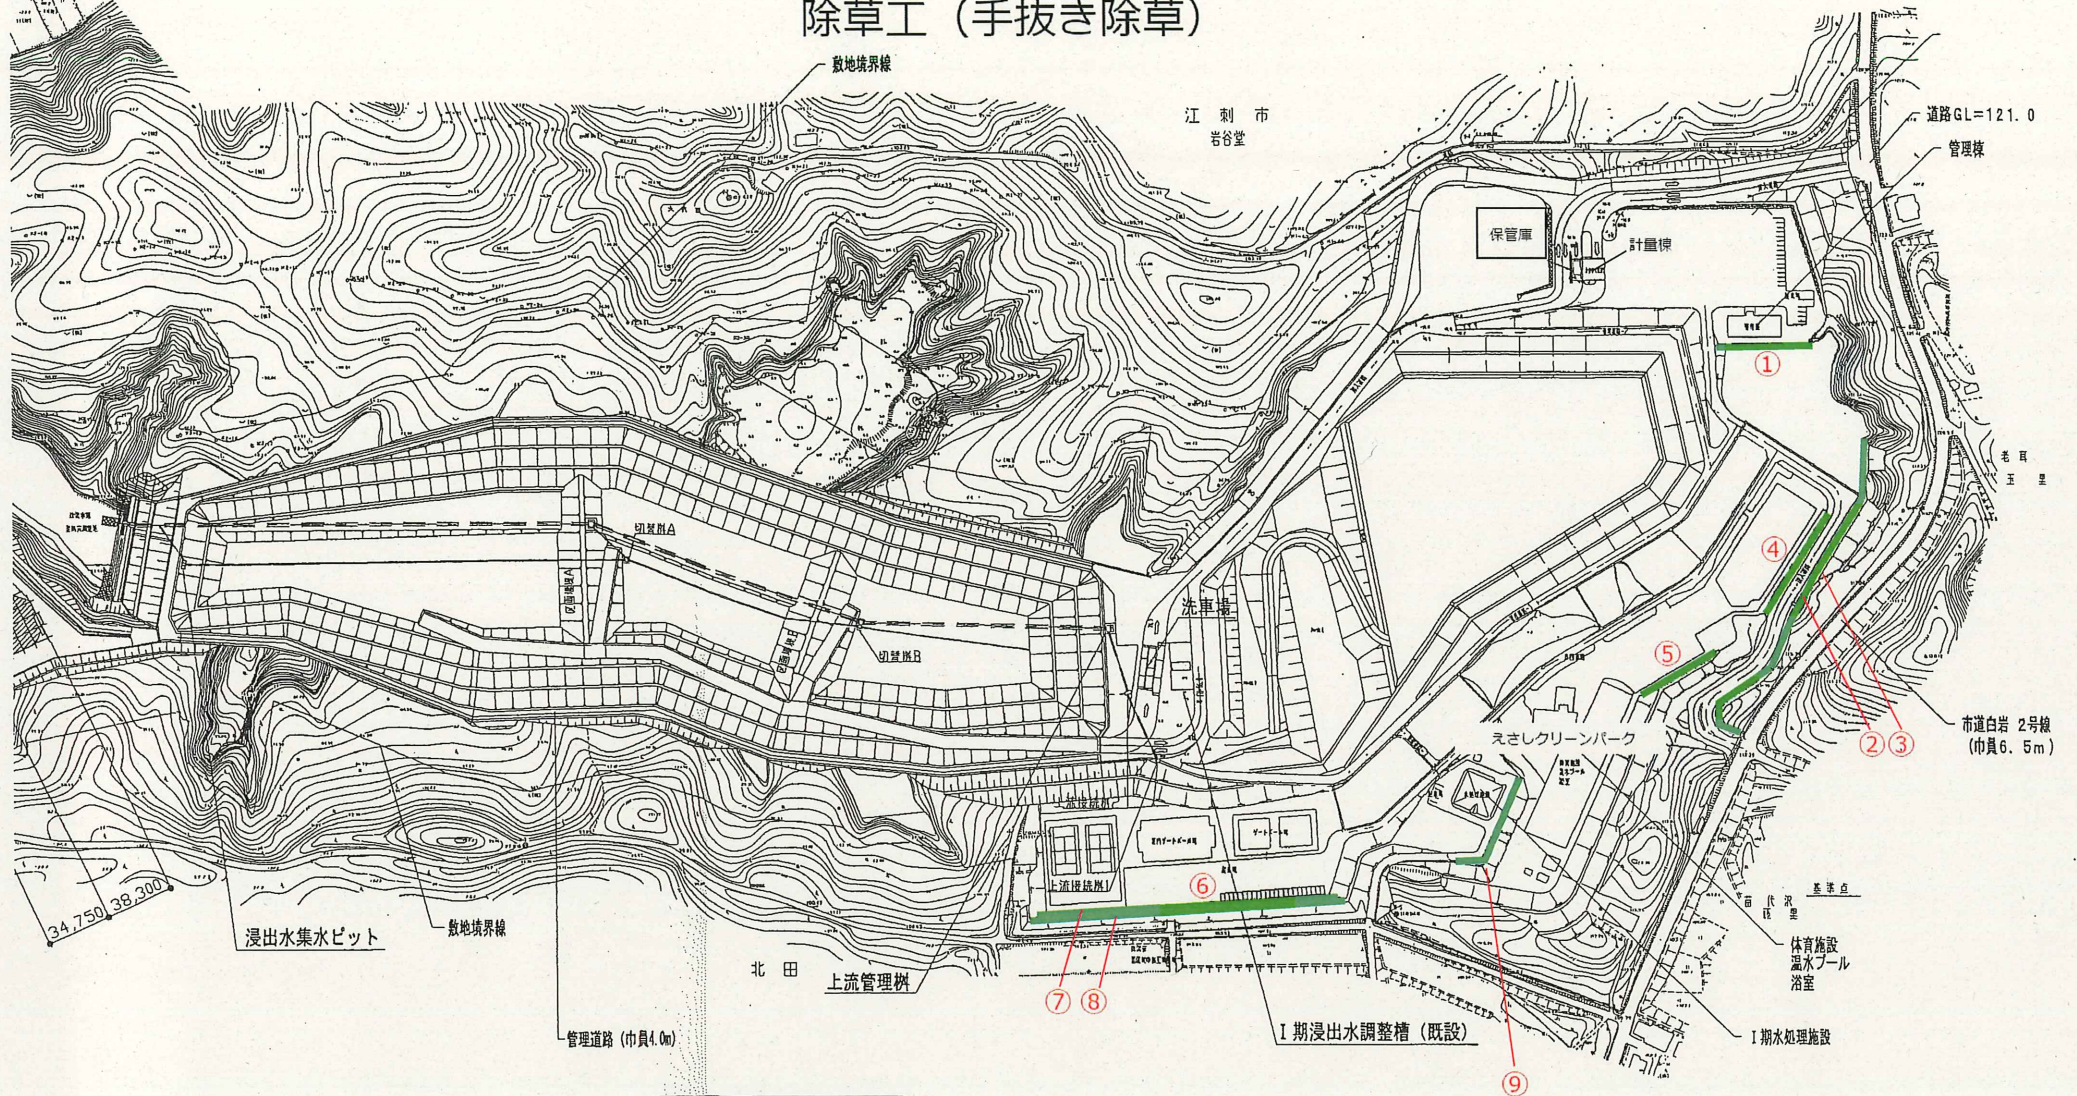


場内全体配置図 S=1/2000

植栽維持工（寄植剪定・施肥）

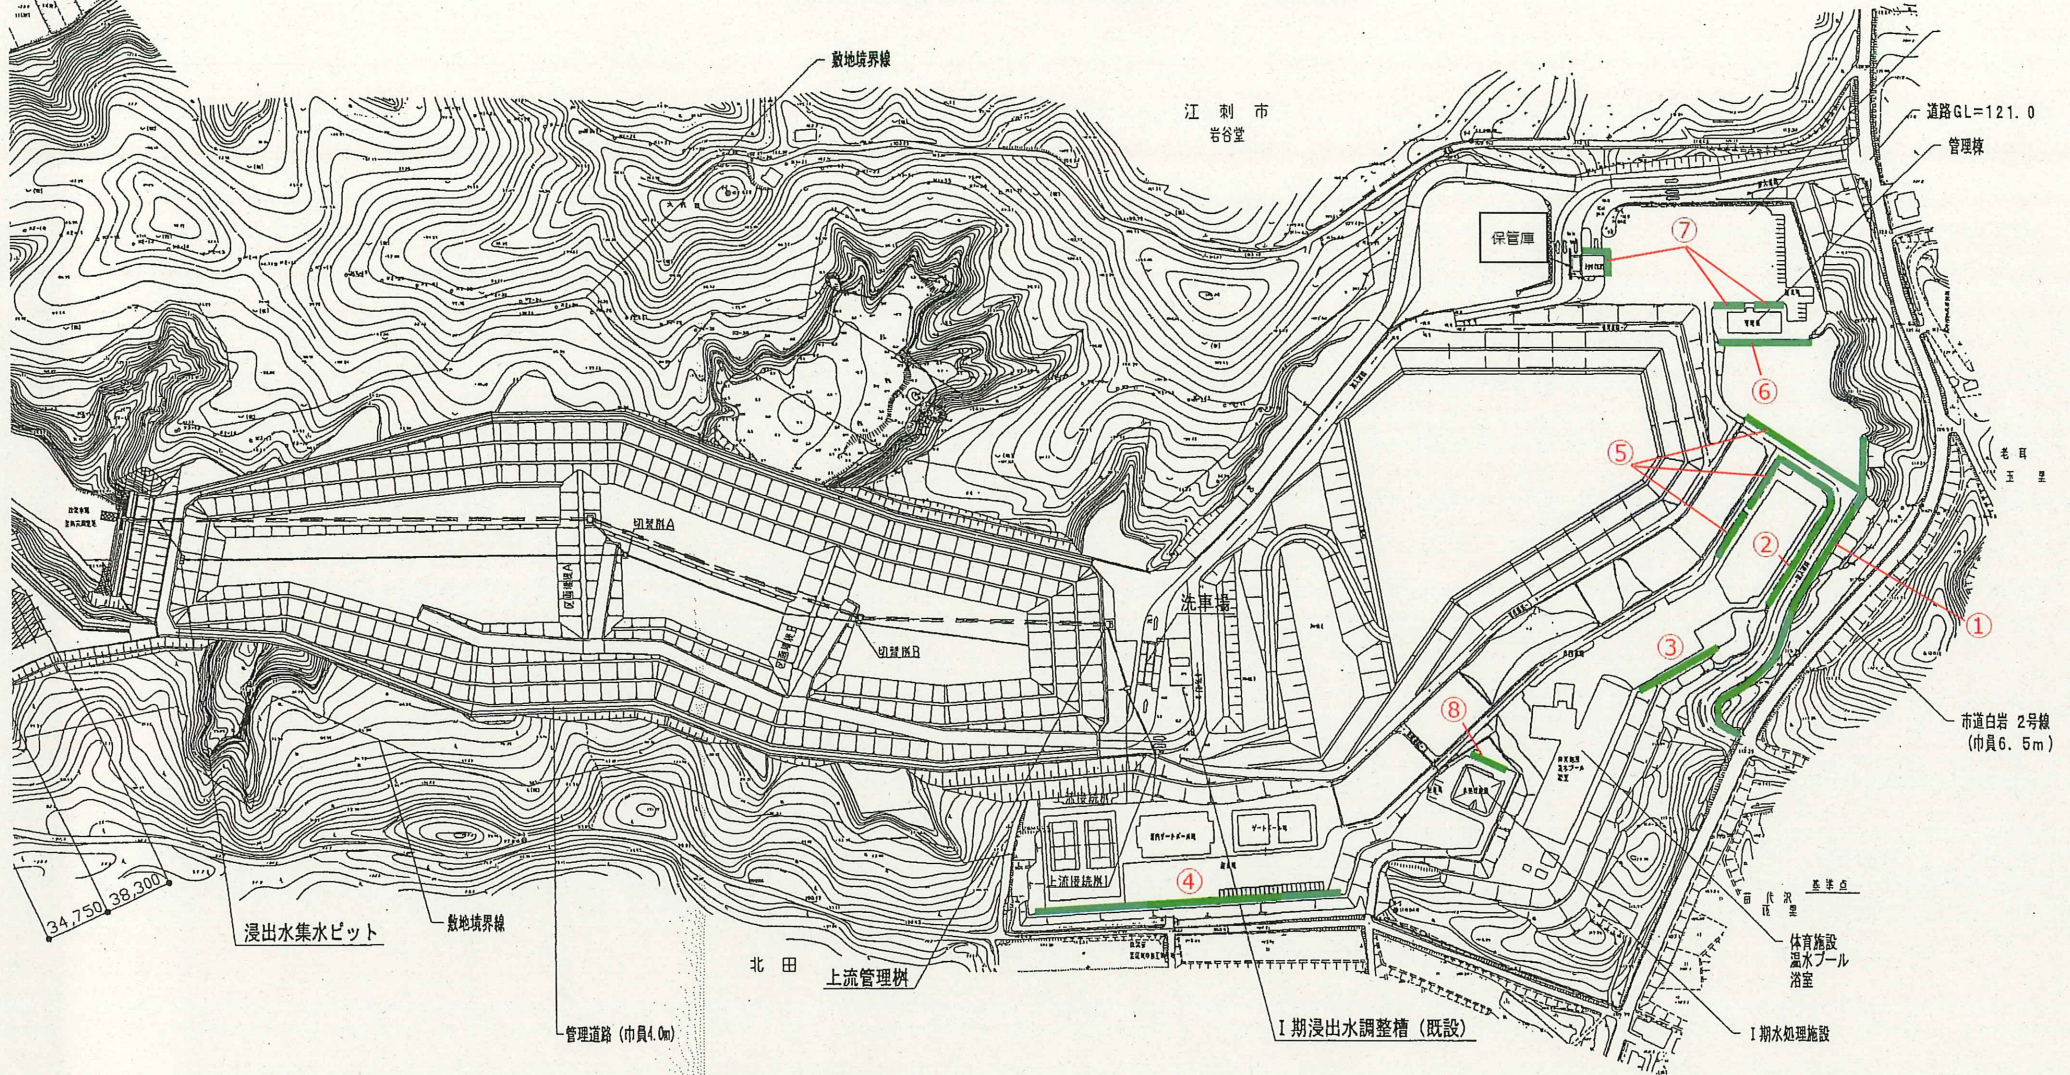


場内全体配置図 S=1/2000

植栽維持工（樹木剪定・施肥）

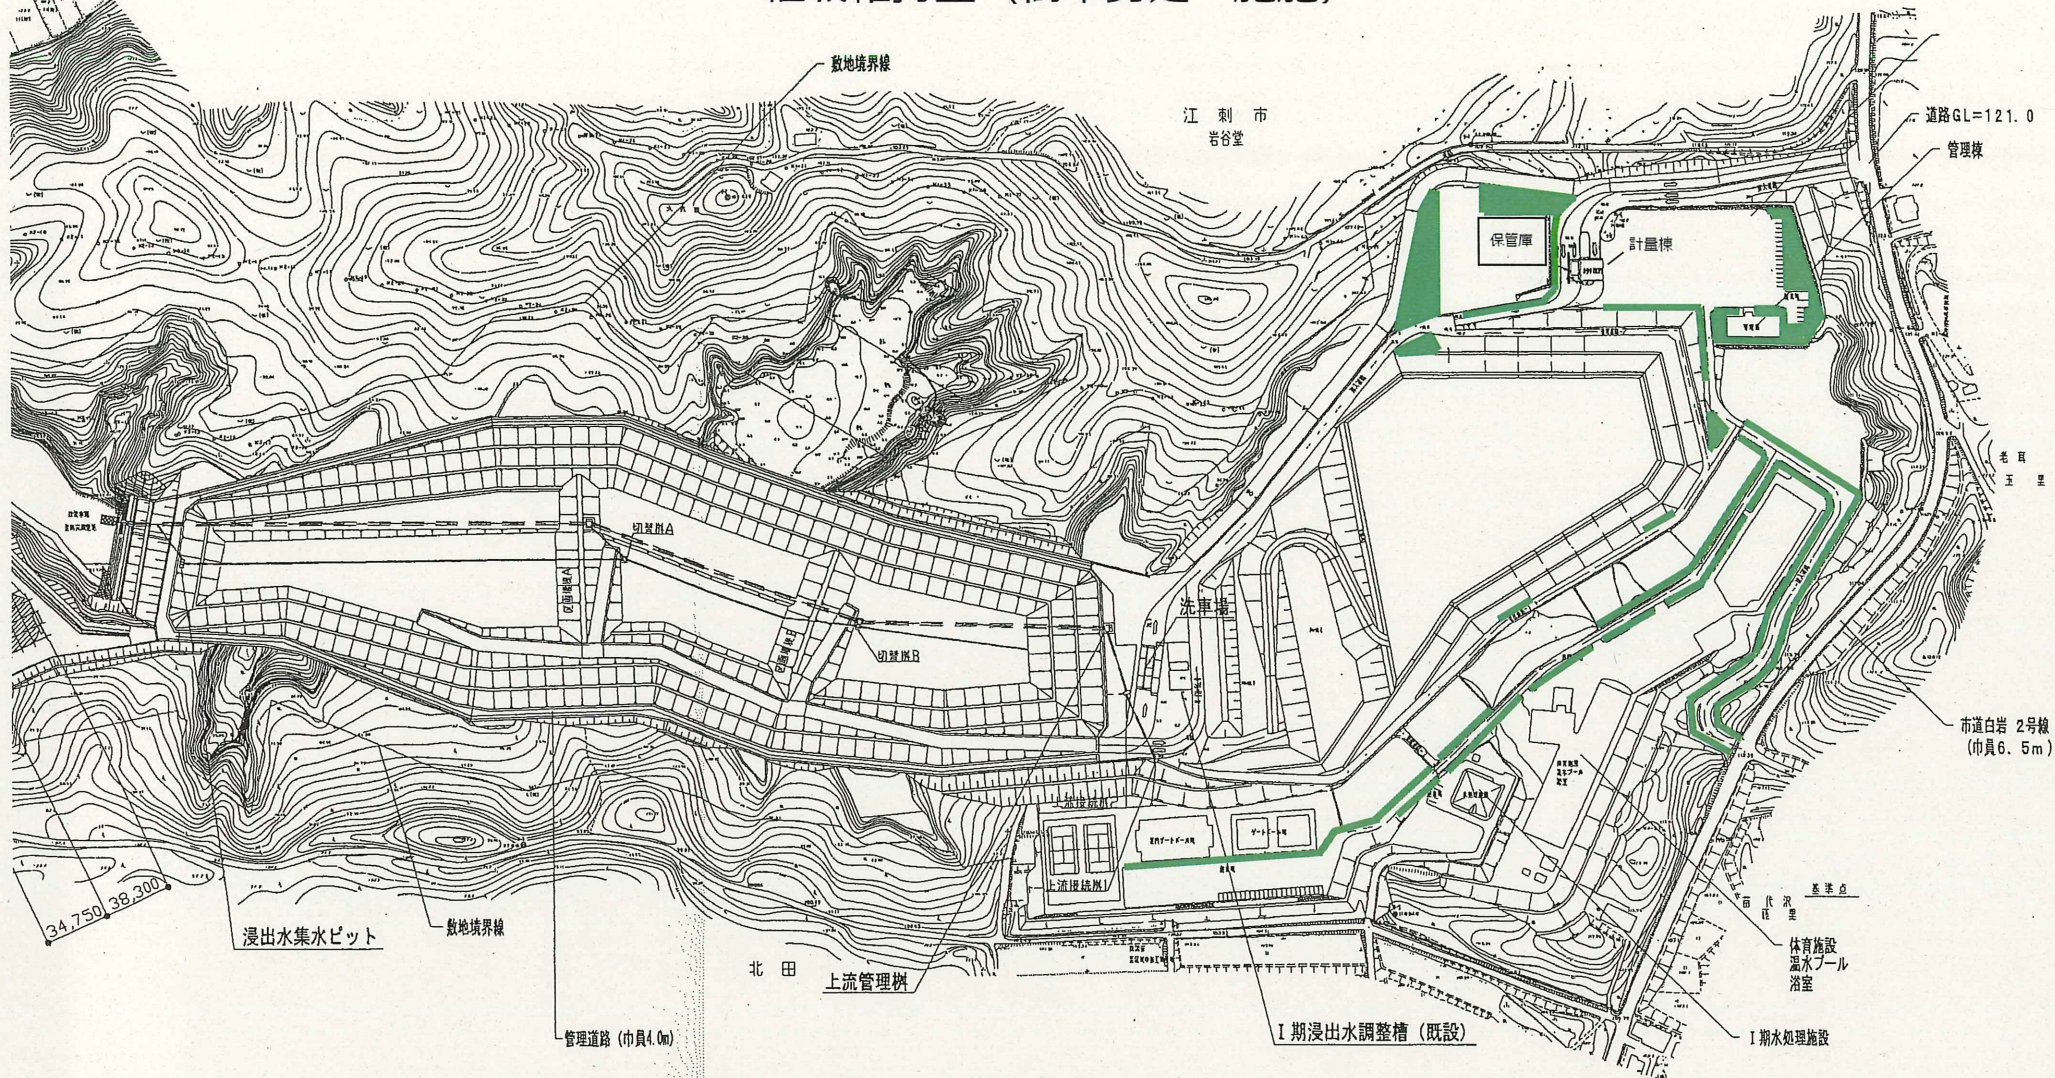

場内全体配置図 S=1/2000

植栽維持工（防除剤散布）

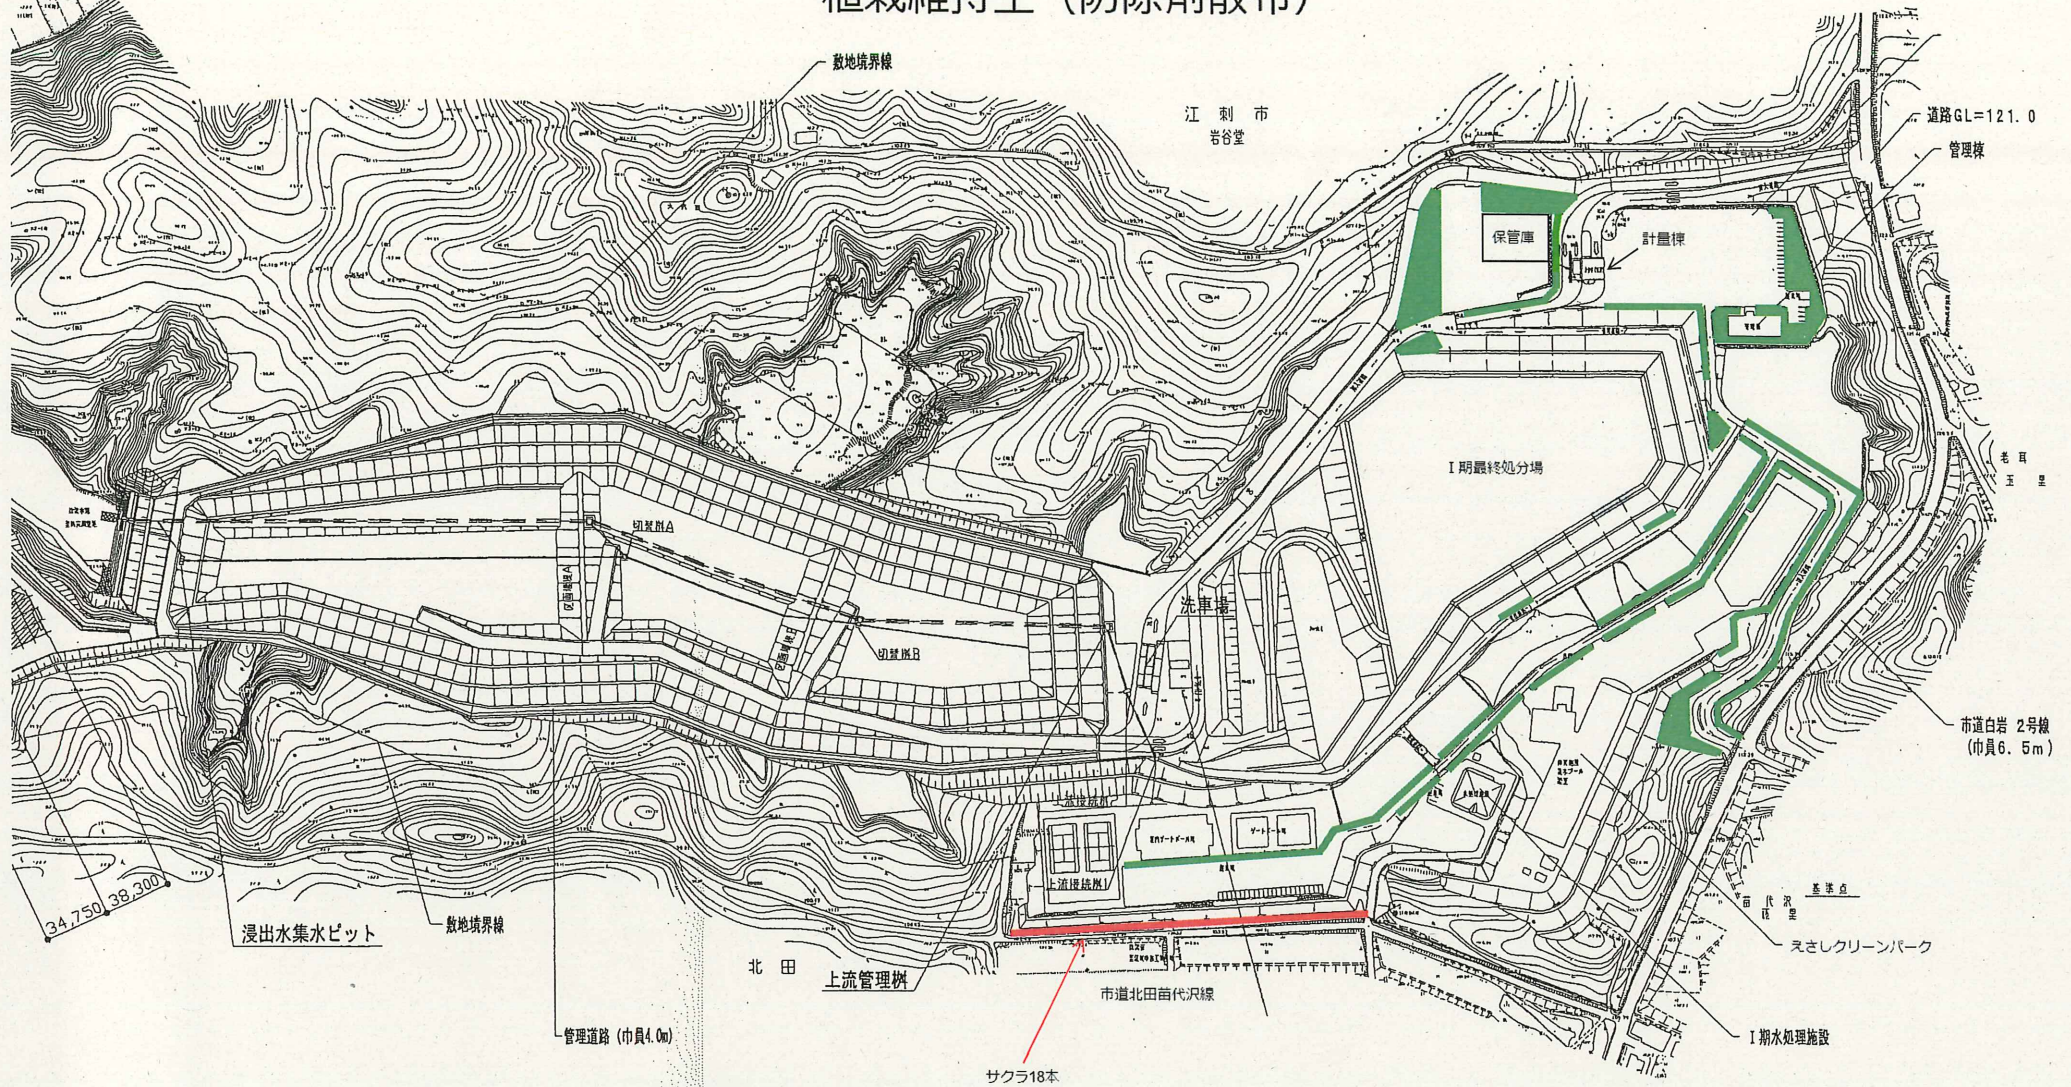

場内全体配置図 S=1/2000

作業面積 機械草刈

No.	場所	面積	実施回数	作業面積	備考
1	えさしクリーンパーク・ゲートボール場入口法面	771.0	1	771.0	
2	えさしクリーンパーク・温水プール棟法面	4,665.0	1	4,665.0	
3	えさしクリーンパーク・進入路(市道白岩線側)	200.0	1	200.0	刈り幅1m、距離200m
4	えさしクリーンパーク・進入路(温水プール棟側)	400.0	1	400.0	
5	市道白岩線①	102.0	2	204.0	刈り幅6m、距離17m
6	市道白岩線②	2,100.0	2	4,200.0	刈り幅6m、距離350m
7	市道北田苗代沢線①	900.0	2	1,800.0	刈り幅6m、距離150m
8	市道北田苗代沢線②	800.0	2	1,600.0	刈り幅4m、距離200m
9	えさしクリーンパーク・テニスコート側側道	80.0	2	160.0	刈り幅4m、距離20m
10	築山(Ⅰ期最終処分場左岸管理道路(縁石部分)を含む)	6,232.0	1	6,232.0	
11	保管庫 周囲	797.0	1	797.0	
12	Ⅰ期水処理施設・進入路法面	416.0	1	416.0	
13	Ⅰ期水処理施設・周囲	2,027.0	1	2,027.0	
14	Ⅰ期最終処分場・場内	5,262.5	1	5,262.5	
15	Ⅰ期最終処分場・左岸側法面	2,642.0	1	2,642.0	
16	搬入道路脇緑地	336.0	1	336.0	刈り幅2m、距離168m
17	洗車場(Ⅰ期最終処分場側)	794.5	1	794.5	
18	洗車場(Ⅱ期最終処分場側)	1,305.0	1	1,305.0	
19	Ⅱ期最終処分場・管理道路(フェンス側を含む)	1,616.4	2	3,232.8	刈り幅2m
20	Ⅱ期最終処分場・締切堰堤(フェンス側を含む)	1,538.0	2	3,076.0	
21	Ⅰ期最終処分場・場内(雨水排水側溝脇他)	5,765.6	1	5,765.6	刈り幅1m(雨水排水側溝脇)
22	Ⅱ期水処理施設・北側	583.8	1	583.8	刈り幅1m(法面部以外)
23	防災調整池・進入路	1,572.1	1	1,572.1	刈り幅1m
24	Ⅱ期水処理施設・南側	100.0	1	100.0	刈り幅1m
25	防災調整池・堰堤	2,533.0	1	2,533.0	
26	ピオトープ・施設内	3,790.0	1	3,790.0	
27	ピオトープ・管理道路	180.0	1	180.0	刈り幅1m、距離180m
28	Ⅱ期最終処分場・A区画	4,952.6	1	4,952.6	
29	側道脇	1,239.5	1	1,239.5	
			計	60,837.4	m2

除草工(手抜き除草) 詳細

No.	場所	面積	実施回数	作業面積	備考
1	管理棟下側 緑化ブロック	200	1	200	
2	クリーンパーク進入路 右緑化ブロック	890	1	890	
3	クリーンパーク進入路 右緑化ブロック 上面	180	1	180	1m×180m
4	クリーンパーク 進入路緑化ブロック(左側)	150	1	150	
5	クリーンパーク 屋外トイレ緑化ブロック(上側)	225	1	225	
6	クリーンパーク ゲートボール場緑化ブロック	633	1	633	
7	クリーンパーク テニスコート場緑化ブロック	275	1	275	
8	クリーンパーク テニスコート場(上側)	175	1	175	1m×175m
9	I 期水処理施設 せせらぎ周囲	150	1	150	
計				2,878	m ²

作業面積 植栽維持工(寄植)

No.	場所	面積	実施回数	作業面積	備考
1	クリーンパーク 進入路緑化ブロック(右側)	360	1	360	
2	クリーンパーク 進入路緑化ブロック(左側)	70	1	70	
3	クリーンパーク 屋外トイレ緑化ブロック(上側)	80	1	80	
4	クリーンパーク ゲートボール場緑化ブロック	425	1	425	
5	クリーンパーク サッカー場周囲	231	1	231	
6	管理棟下側 緑化ブロック	100	1	100	
7	管理棟及び計量棟	230	1	230	
8	I 期水処理施設 周囲	10	1	10	
計				1,506	m ²

作業面積 植栽維持工(樹木)

名称		樹高 (m)	作業内容	本数 (本)
高木	スギ	8	施肥	9
	ヒマヤラシードー	5	施肥	53
	マツ	7	施肥、一部枯枝等剪定	15
	ケヤキ	8	施肥、防除剤散布	1
	ケヤキ	6	施肥、一部枯枝等剪定、防除剤散布	24
	サクラ	5	施肥、一部枯枝等剪定、防除剤散布	57
	モミジ	5	施肥、一部枯枝等剪定、防除剤散布	16
	ナナカマド	5	施肥、一部枯枝等剪定、防除剤散布	7
	カツラ	5	施肥、一部枯枝等剪定、防除剤散布	4
	小計			186
中低木	ニシキギ	1.5	施肥、剪定、防除剤散布	23
	ツツジ	1	施肥、剪定	22
	ツツジ	0.5	施肥、剪定(ビオトープ30本含む)	33
	小計			78
合計				264