


位置図

公共関与型産業廃棄物最終処分場周辺地区上水道給水管整備工事

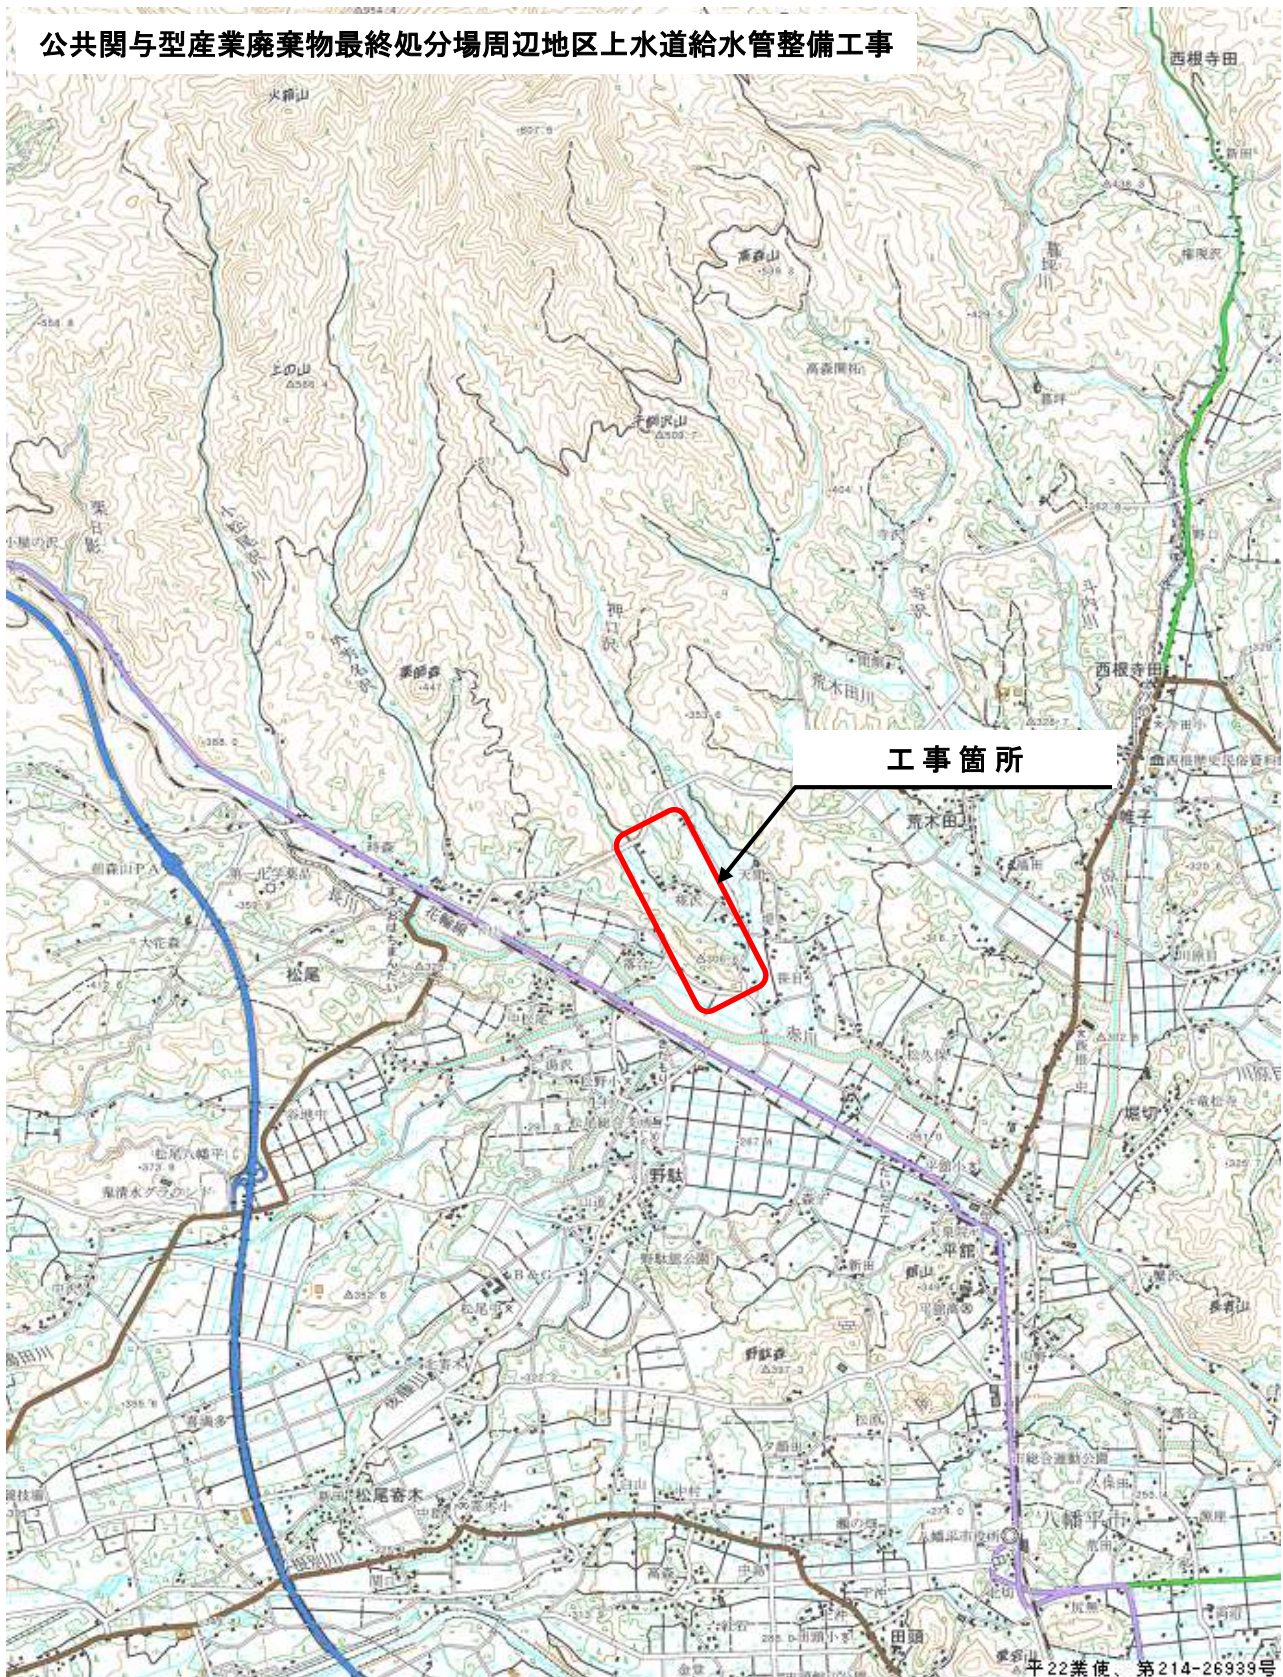

愛知県 平22業使、第214-26939号