



参考掘削断面図

縮尺 1:20

① 市道（車道部）

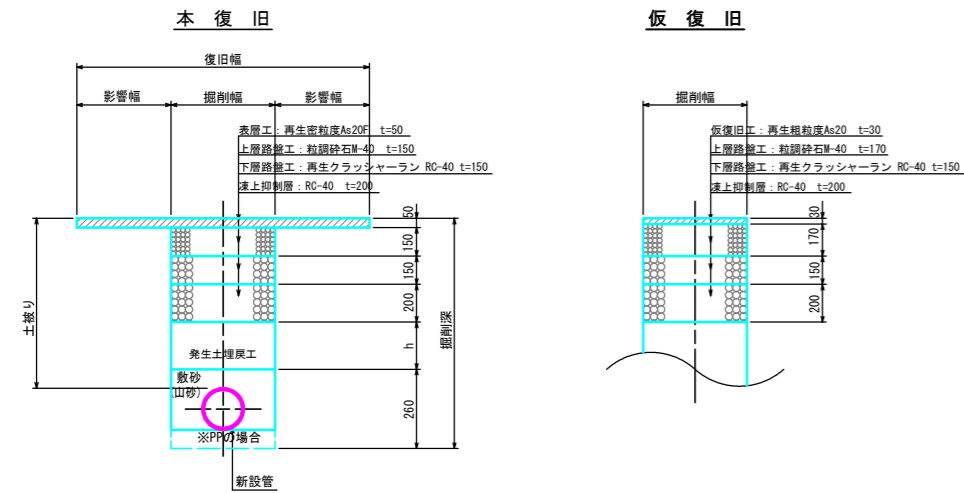

② 路肩・法面

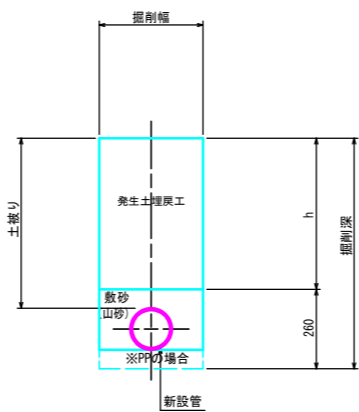

事業名			
図面名称	参考掘削断面図		
縮尺	1:20	図面番号	
事業者			