


案内図



平面図

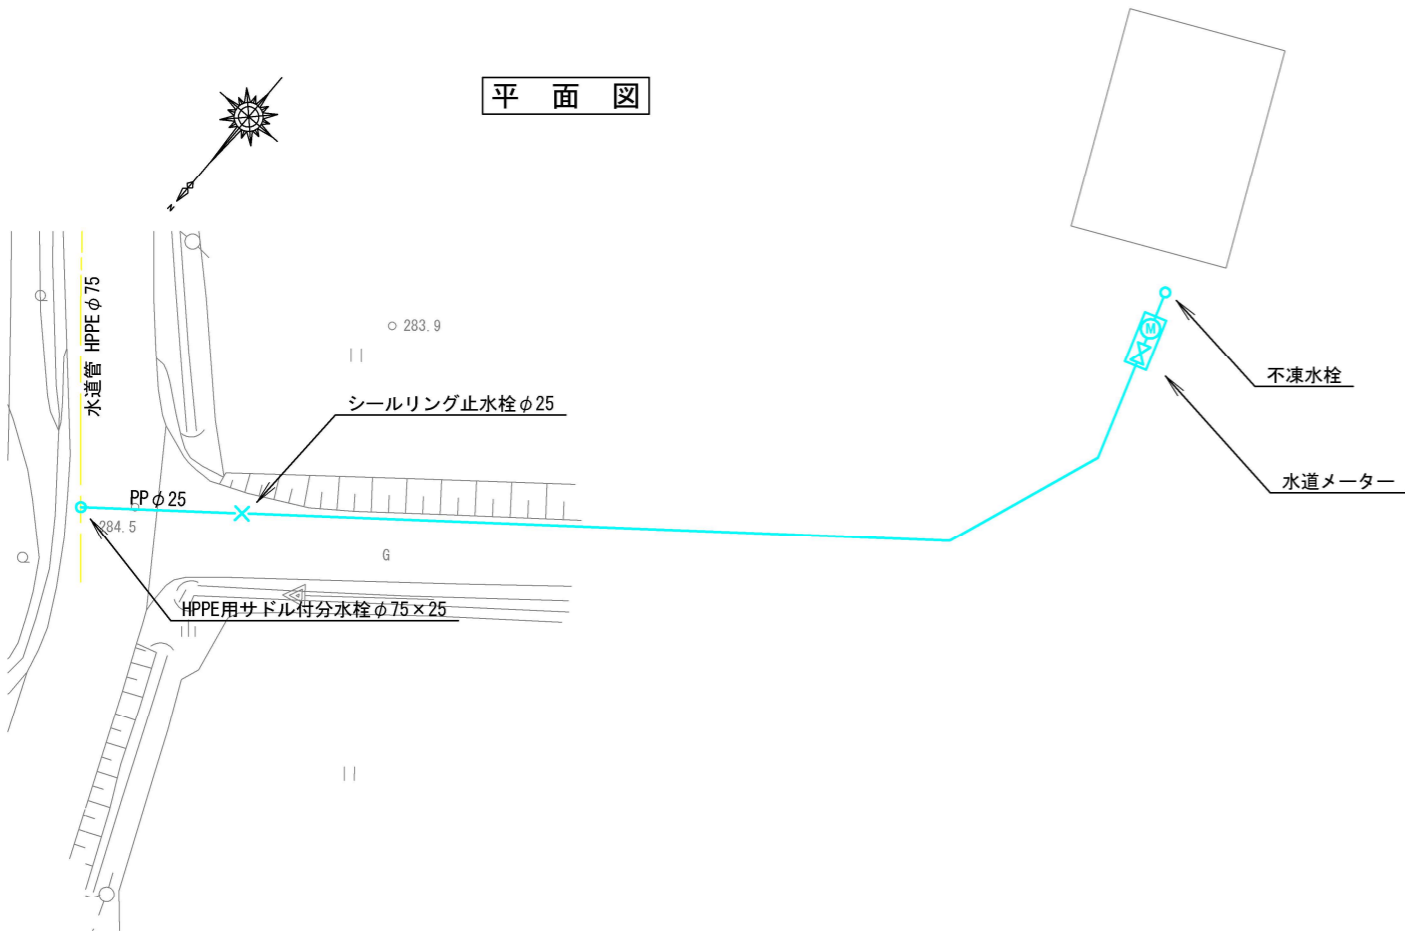

給水管資材			
名 称	形状寸法	数量	備 考
水道用ポリエチレン管	φ25	70.00	
サドル付分水栓	HPPE用, φ75×25	1	
シールリング止水栓	φ25	1	
ボール式伸縮止水栓	φ25, 逆止弁付	1	
不凍水栓	φ25	1	
PP用継手	分止水栓用, φ25	3	
PP用回転継手	メーター用, φ25	3	
止水栓筐	FCD製, 伸縮型φ100×60～90	1	八幡平市仕様
メーターボックス	H=640, 市章入り	1	八幡平市仕様
水道メーター	φ25	1	市支給品

地 下 埋 設 物			申 請 地	
種 類	道路	宅内	申 請 者	
電々ケーブル	×	×	施 工 業 者	
電力ケーブル	×	×	主任技術者	
ガ ス 管	×	×	竣工年月日	
下 水 管	×	×		